



La Compagnie  
du logement

6 rue Maréchal Foch - CS 80109

Tel: 02 51 45 23 00

85003 La Roche sur Yon

E-mail: [contact@cie-logement.fr](mailto:contact@cie-logement.fr)

DÉPARTEMENT DE LA VENDÉE

Commune de  
ANGLES

Les Chaigneaux

Lot n°  
**6**

Modificatif:

Réalisé le : 10/03/2023

Mis à jour après travaux:

PERMIS D'AMENAGER

085 004 19 S0002

11 octobre 2019

Cadastre : Section AC n° 302


Surface : 455 m<sup>2</sup>

Servitude : Néant

Surface plancher:

400

PLANS DE SITUATION

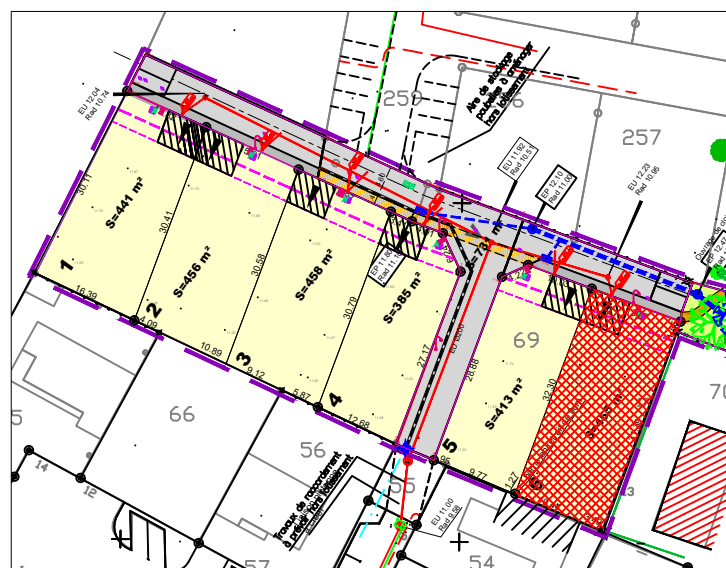

Echelle : aucune



PLAN DE LOT

SCP Franck BOURGOIN

14 Quai Est du Port B.P. 354  
85403 LUÇON CEDEX  
Tél.: 02.51.56.11.74

41 Rue Denfert Rochereau  
17000 LA ROCHELLE  
Tél.: 05.46.27.17.37

Courriel : [lucon@geometres-lucon.com](mailto:lucon@geometres-lucon.com)  
Site web : <http://www.geometres-lucon.com>

Dressé le: 10/03/23 par: VH Réf: 14361




GEOMETRE-EXPERT  
CONSEILLER VALORISER GARANTIR

| N° | Date | Modification |
|----|------|--------------|
|    |      |              |
|    |      |              |
|    |      |              |
|    |      |              |


référence : 14361

dessinateur : VH

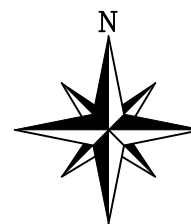

Plan DEFINITIF

Echelle : 1/250

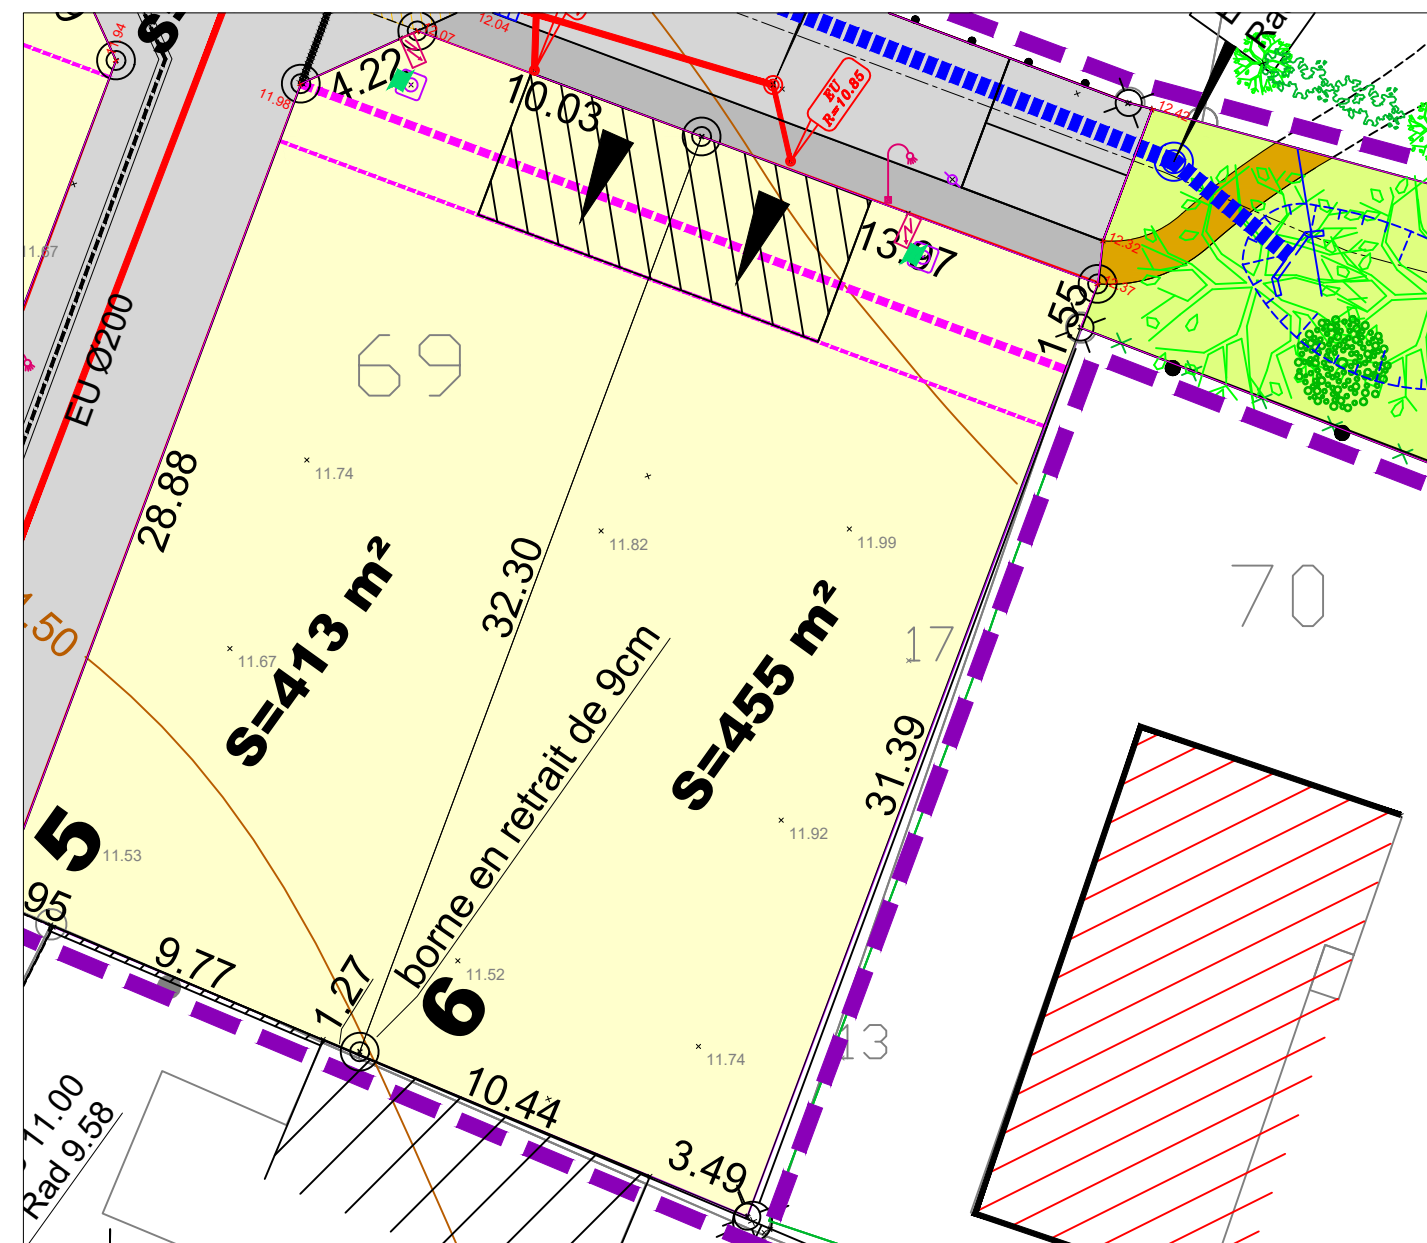

LEGENDE:




Borne ancienne

Borne nouvelle

Piquet

Clou d'arpentage

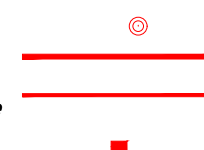

Légende Réseaux

Regard de visite Ø1000

Conduite principale EU Ø200

Branchement EU Ø125 PVC

Regard de branchement EU

Regards EU

Coffret EDF

Compteur AEP

Bouche à clé AEP

Candélabre

coffret télécom

Légende

Accès obligatoire

Accès interdit

Zone non édificandi à l'exception des abris de jardin et des serres

Périmètre de l'opération

Légende

Accès interdit

Retrait minimum des constructions principales

Retrait minimum des constructions devant l'entrée des garages

Périmètre de l'opération

Nota: les boîtes de branchement EU se situent à 30cm de la limite du lot sur le domaine public

Nivellement : NGF-IGN69