



La Compagnie
du logement

6 rue Maréchal Foch - CS 80109

Tel: 02 51 45 23 00

85003 La Roche sur Yon

E-mail: contact@cie-logement.fr

DÉPARTEMENT DE LA VENDÉE

Commune de
ANGLES

Les Chaigneaux

Lot n°
4

Modificatif:

Réalisé le : 10/03/2023

Mis à jour après travaux:

PERMIS D'AMENAGER

085 004 19 S0002

11 octobre 2019


Cadastre : Section AC n° 296 et 300

Surface : 385 m²


Servitude : Néant

Surface plancher: 400

PLANS DE SITUATION

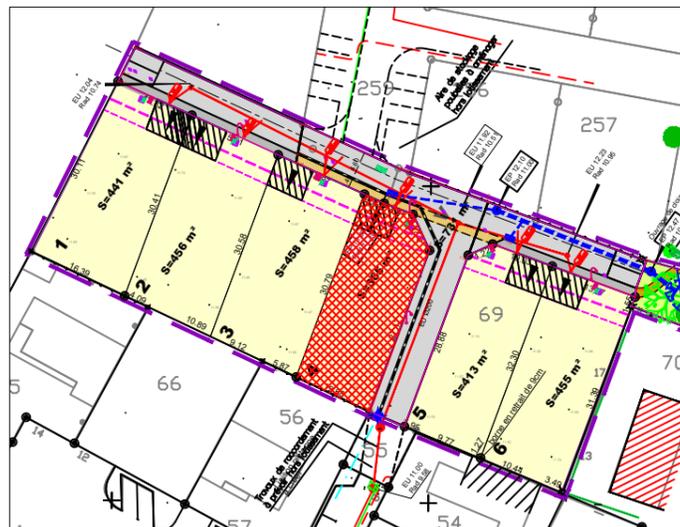

Echelle : aucune

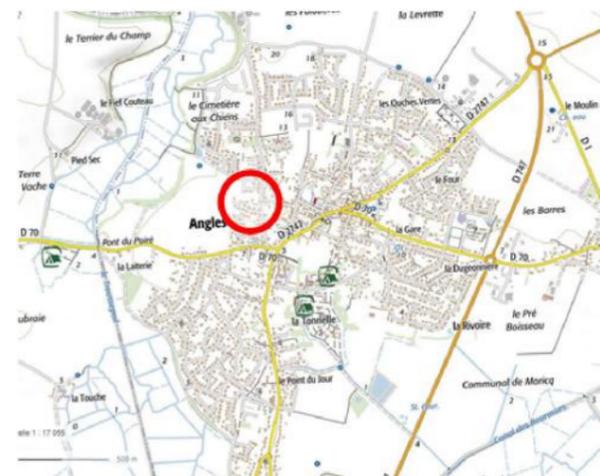

PLAN DE LOT

SCP Franck BOURGOIN

14 Quai Est du Port B.P. 354
85403 LUÇON CEDEX
Tél.: 02.51.56.11.74

41 Rue Denfert Rochereau
17000 LA ROCHELLE
Tél.: 05.46.27.17.37

Courriel : luçon@geometres-luçon.com
Site web : <http://www.geometres-luçon.com>

Dressé le: 10/03/23 par: VH Réf: 14361



GEOMETRE-EXPERT
CONSEILLER VALORISER GARANTIR

N°	Date	Modification


référence : 14361

dessinateur : VH



Plan DEFINITIF

Echelle : 1/250

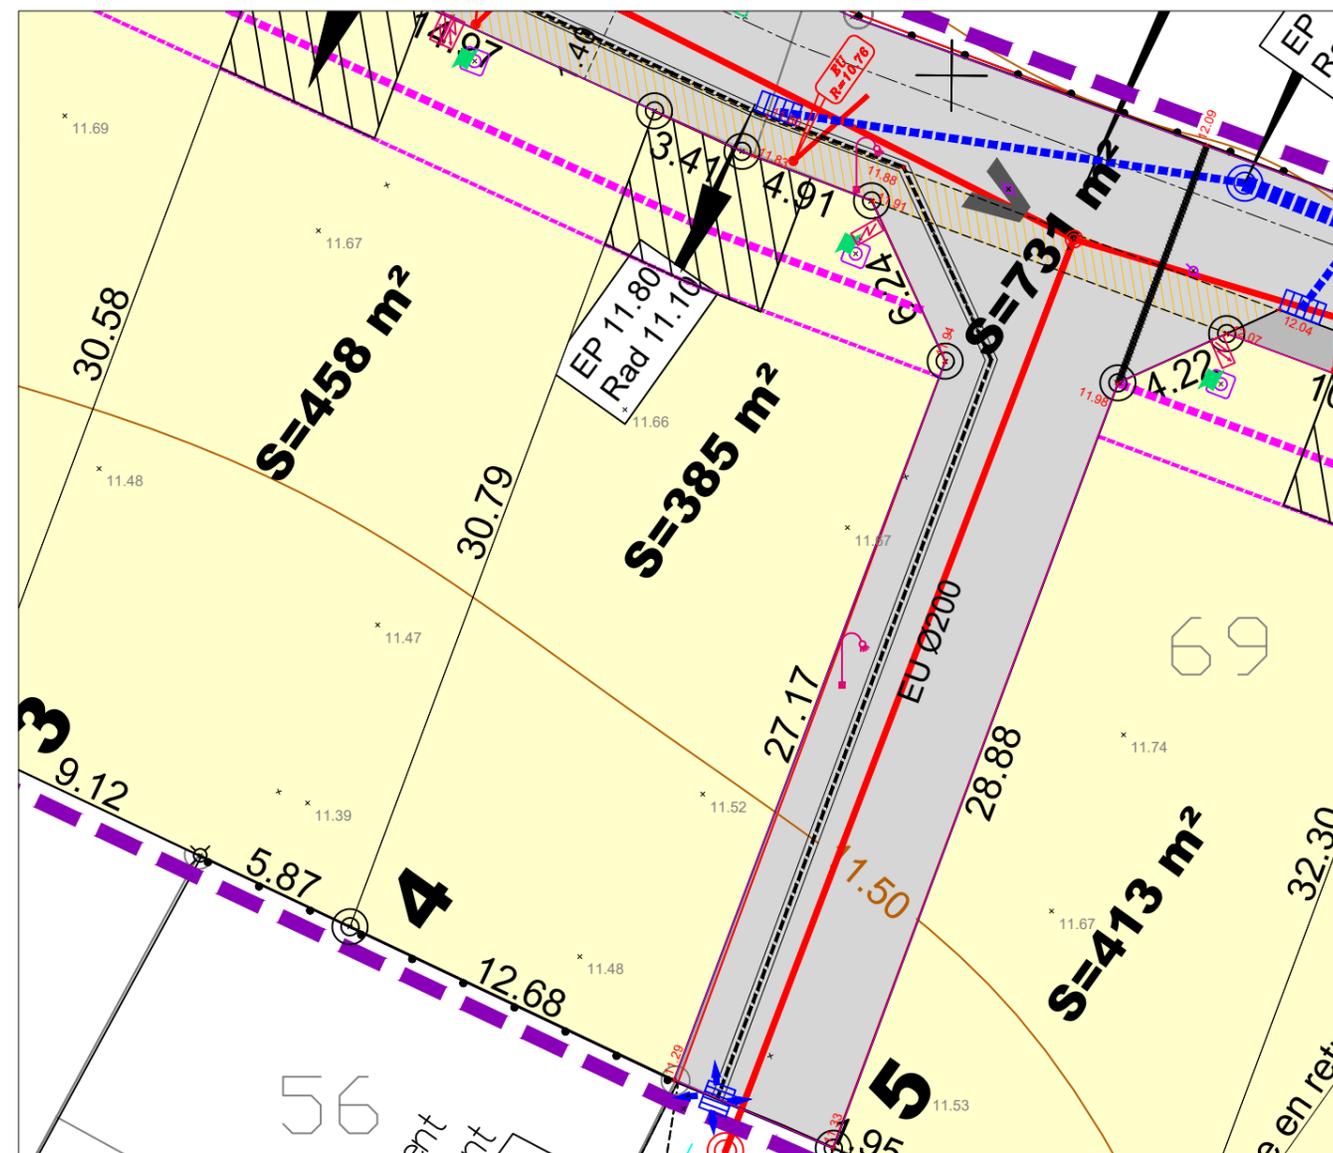

LEGENDE:

- Borne ancienne*
- Borne nouvelle*
- Piquet*
- Clou d'arpentage*

- Légende Réseaux**
- Regard de visite Ø1000
 - Conduite principale EU Ø200
 - Branchement EU Ø125 PVC
 - Regard de branchement EU

- Regards EU*
- Coffret EDF*
- Compteur AEP*
- Bouche à clé AEP*

Candélabre

coffret télécom

- Légende**
- Accès obligatoire
 - Accès interdit
 - Zone non édificandi à l'exception des abris de jardin et des serres
 - Périmètre de l'opération

- Légende**
- Accès interdit
 - Retrait minimum des constructions principales
 - Retrait minimum des constructions devant l'entrée des garages
 - Périmètre de l'opération

Nota: les boîtes de branchement EU se situent à 30cm de la limite du lot sur le domaine public

Nivellement : NGF-IGN69