



**La Compagnie**  
du logement

6 rue Maréchal Foch - CS 80109

Tel: 02 51 45 23 00

85003 La Roche sur Yon

E-mail: [contact@cie-logement.fr](mailto:contact@cie-logement.fr)

**DÉPARTEMENT DE LA VENDÉE**

Commune de  
**ANGLES**

**Les Chaigneaux**

**Lot n°**  
**5**

Modificatif:

Réalisé le : 10/03/2023

Mis à jour après travaux:

PERMIS D'AMENAGER

085 004 19 S0002

11 octobre 2019


Cadastre : Section AC n° 298

Surface : 413 m<sup>2</sup>

Servitude : Néant

Surface plancher: 400

**PLANS DE SITUATION**

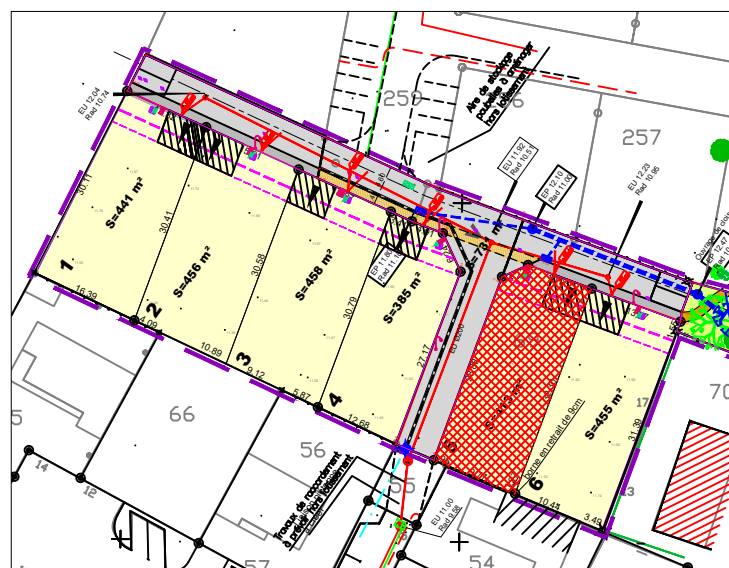

Echelle : aucune



**PLAN DE LOT**

**SCP Franck BOURGOIN**

14 Quai Est du Port B.P. 354  
85403 LUÇON CEDEX  
Tél.: 02.51.56.11.74

41 Rue Denfert Rochereau  
17000 LA ROCHELLE  
Tél.: 05.46.27.17.37

Courriel : [luçon@geometres-luçon.com](mailto:luçon@geometres-luçon.com)  
Site web : <http://www.geometres-luçon.com>

Dressé le: 10/03/23 par: VH Réf: 14361




GEOMETRE-EXPERT  
CONSEILLER VALORISER GARANTIR

N°	Date	Modification


référence : 14361

dessinateur : VH

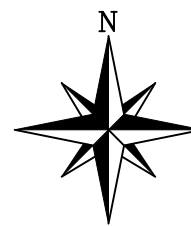

**Plan DEFINITIF**

Echelle : 1/250

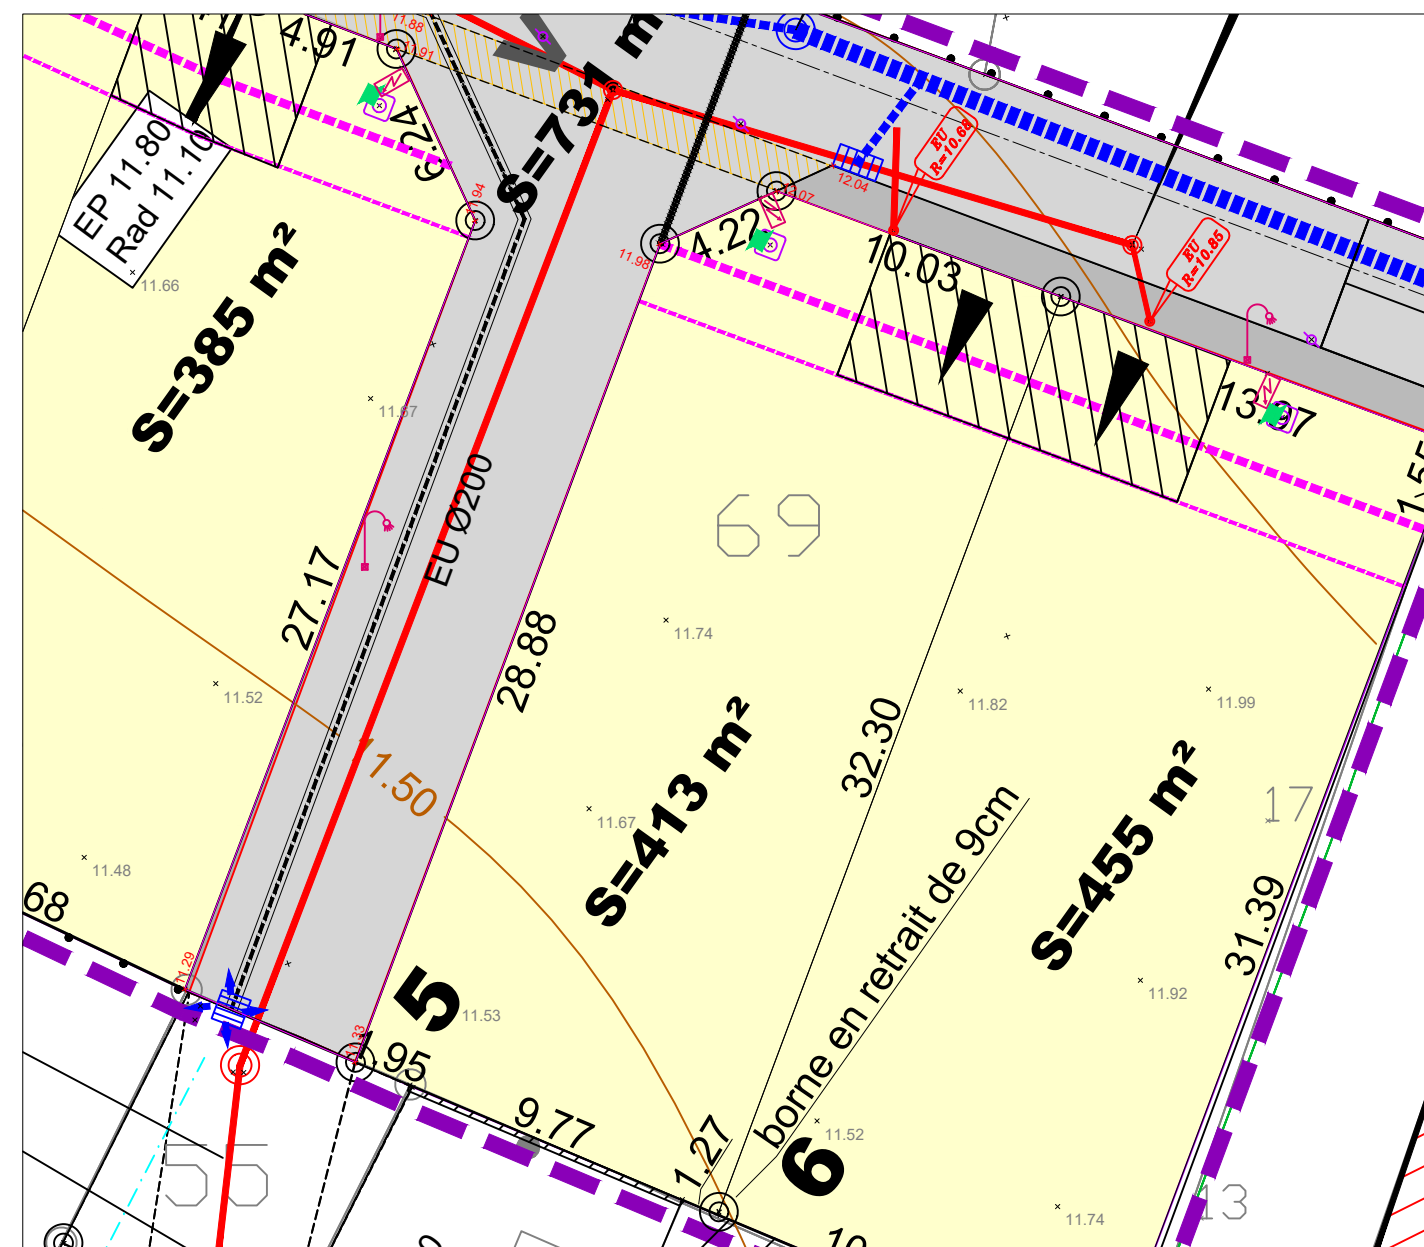

**LEGENDE:**



Borne ancienne



Borne nouvelle



Piquet



Clou d'arpentage

**Légende Réseaux**

Regard de visite Ø1000

Conduite principale EU Ø200

Branchement EU Ø125 PVC

Regard de branchement EU

Regards EU

Coffret EDF

Compteur AEP

Bouche à clé AEP

Candélabre

coffret télécom

**Légende**

Accès obligatoire

Accès interdit

Zone non édificandi à l'exception des abris de jardin et des serres

Périmètre de l'opération

**Légende**

Accès interdit

Retrait minimum des constructions principales

Retrait minimum des constructions devant l'entrée des garages

Périmètre de l'opération

Nota: les boîtes de branchement EU se situent à 30cm de la limite du lot sur le domaine public

Nivellement : NGF-IGN69