

# PLAN DE COMPOSITION

Vendée Logement

Les Chaigneaux


Parcelles AC n°67 et 69

échelle: 1/250

PA4

**LEGENDE**

- ▣ borne pierre
- ⊗ borne ancienne
- ⊙ borne nouvelle
- ⊙ piquet
- ⊙ clou d'arpentage
- clôture
- haie
- mur
- signe d'appartenance
- - - limite suivant indications du plan cadastral

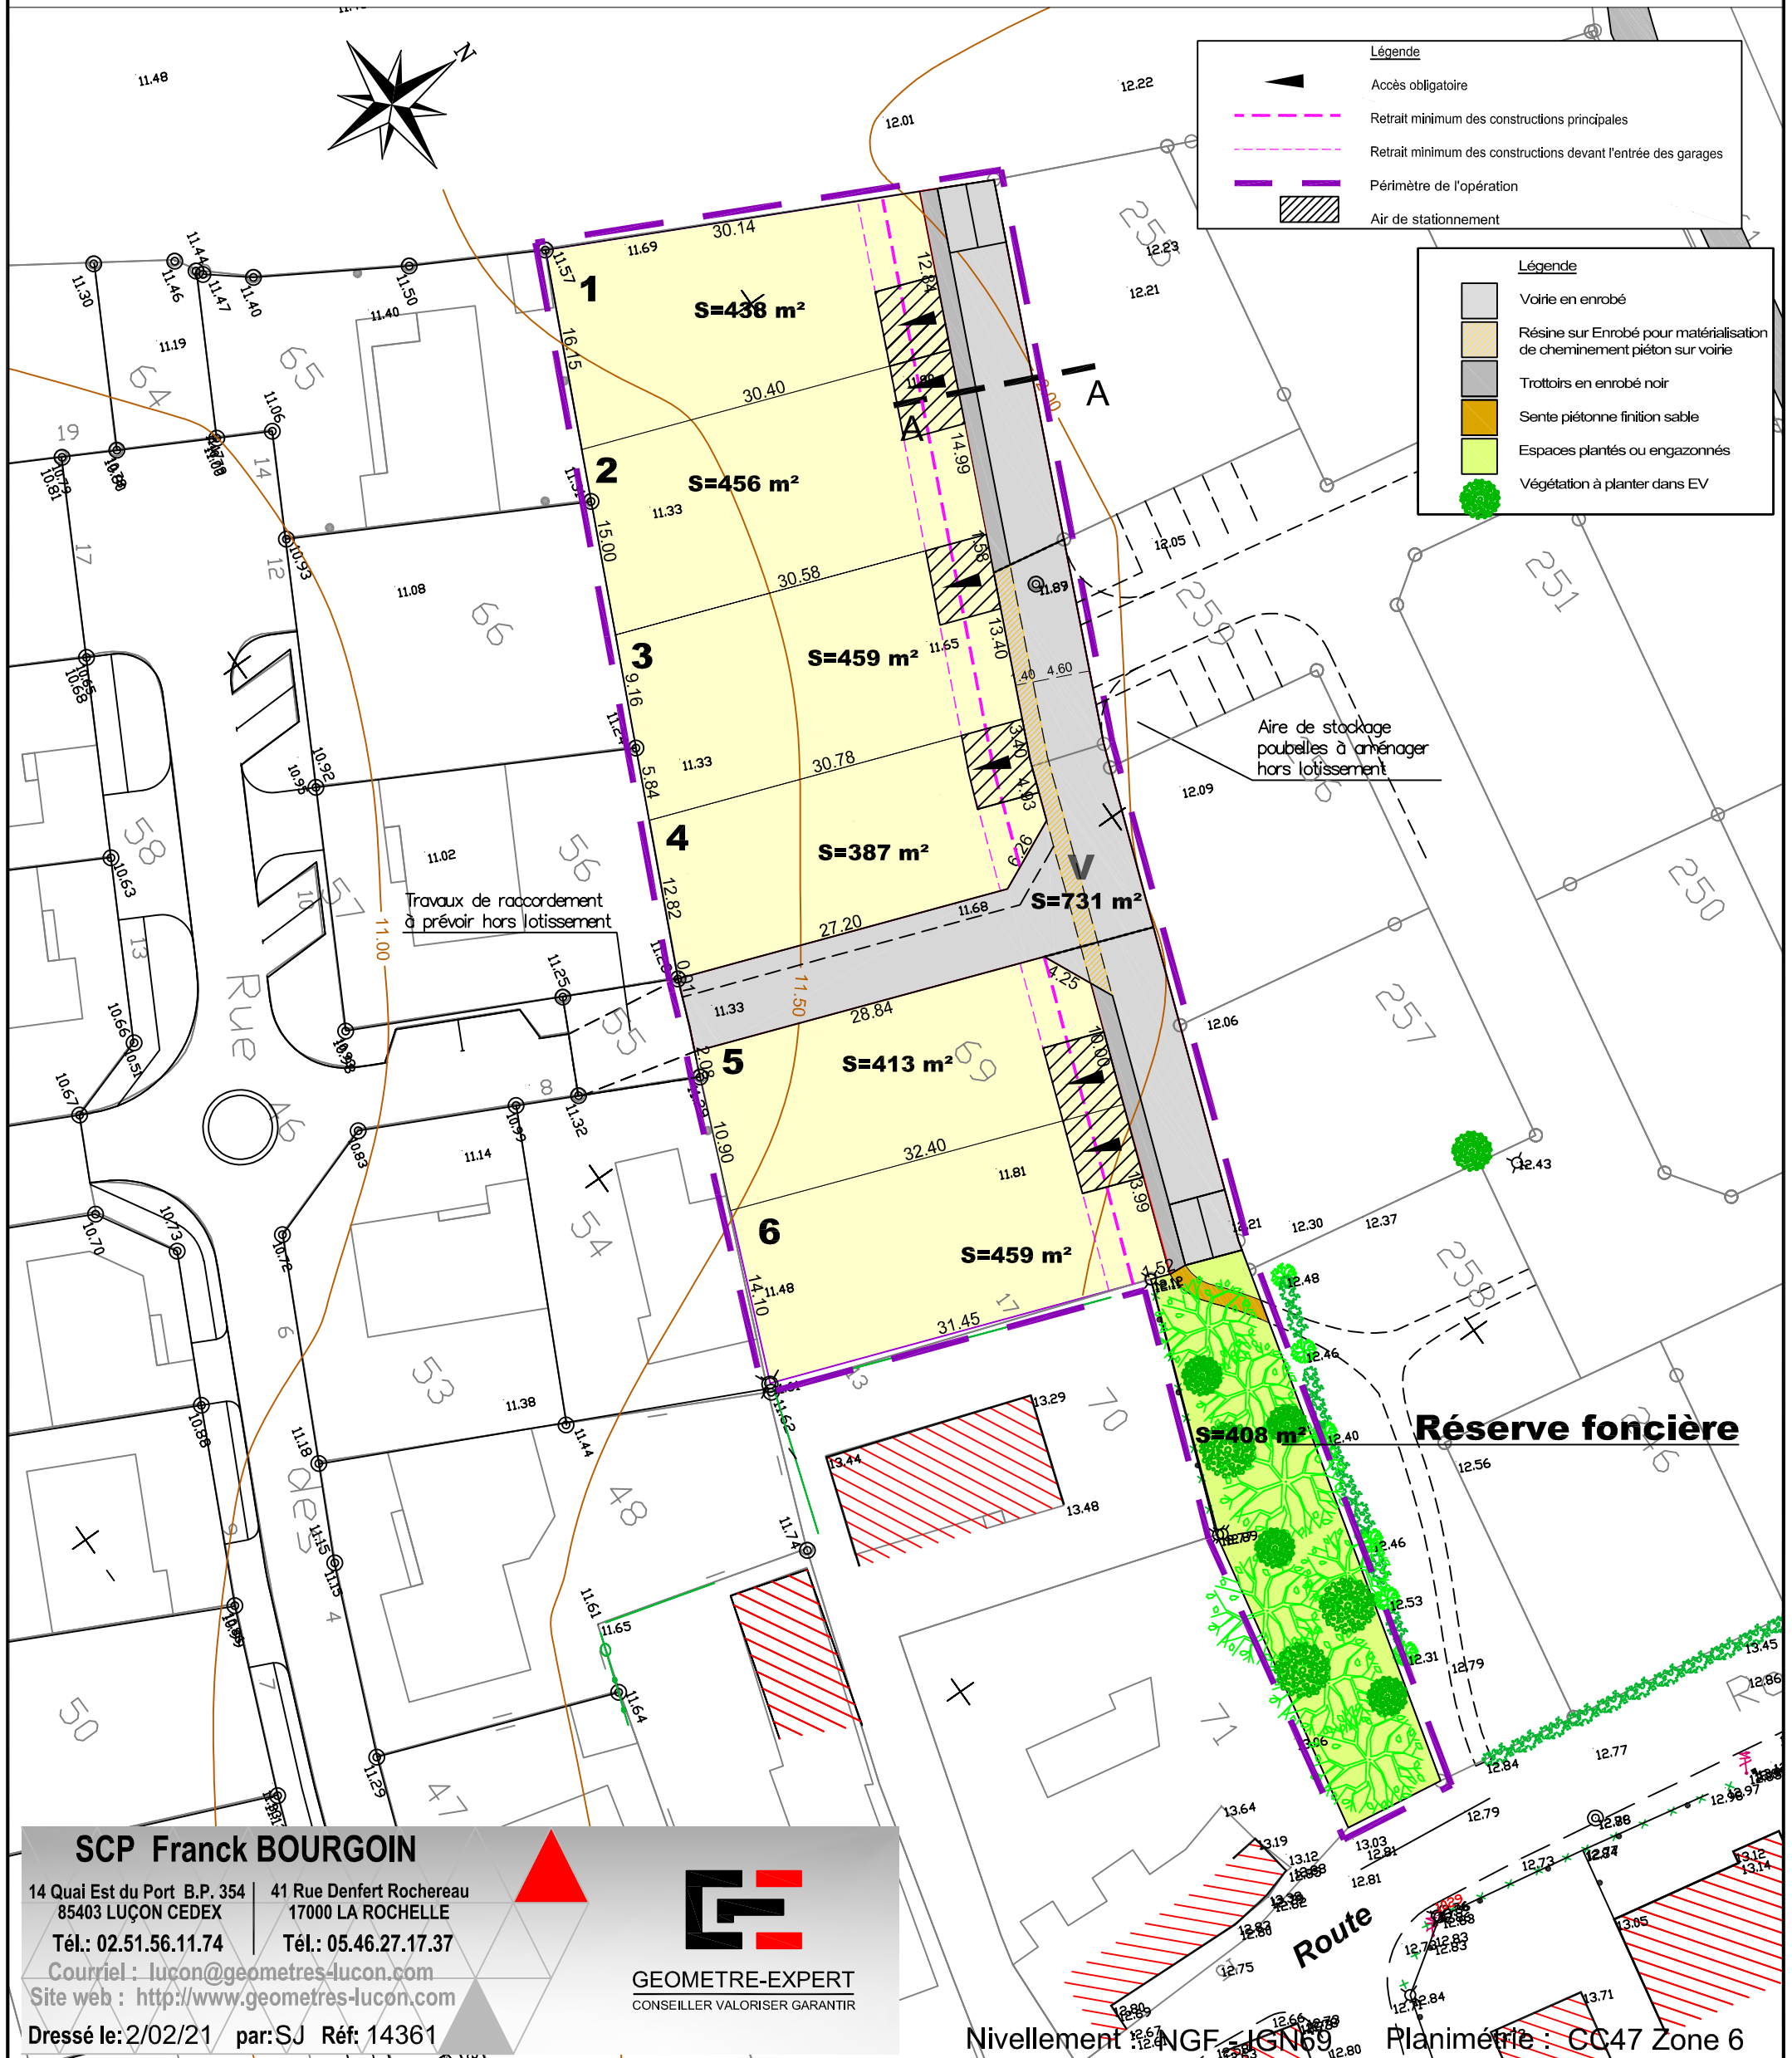

**Légende**

- ▲ Accès obligatoire
- - - Retrait minimum des constructions principales
- - - Retrait minimum des constructions devant l'entrée des garages
- ▭ Périmètre de l'opération
- ▨ Air de stationnement

**Légende**

- ▭ Voirie en enrobé
- ▨ Résine sur Enrobé pour matérialisation de cheminement piéton sur voirie
- ▭ Trottoirs en enrobé noir
- ▭ Sente piétonne finition sable
- ▭ Espaces plantés ou engazonnés
- ⊙ Végétation à planter dans EV

**SCP Franck BOURGOIN**  
14 Quai Est du Port B.P. 354 | 41 Rue Denfert Rochereau  
85403 LUÇON CEDEX | 17000 LA ROCHELLE  
Tél.: 02.51.56.11.74 | Tél.: 05.46.27.17.37  
Courriel : luçon@geometres-lucon.com  
Site web : http://www.geometres-lucon.com  
Dressé le: 2/02/21 par: SJ Réf: 14361

**GEOMETRE-EXPERT**  
CONSEILLER VALORISER GARANTIR