

Lotissement : "Les Œillets"

LOT n°2

Informations : Références cadastrales : section AD n°373 Superficie arpentée : 311m² Superficie de plancher maxi : 240m² Adresse : 3 rue du jardin de la Gare.

Documents : Permis d'aménager 085 189 22 C0001 en date du 04 novembre 2022.

Systèmes de coordonnées : Nivellement : N.G.F. - IGN 69 (G.P.S.) Rattachement planimétrique : RGF93 - projection zone 6 (CC47)

MAITRISE D'OUVRAGE



Vendée Logement esh 6 Rue du Maréchal Foch 85000 La Roche-sur-Yon T : 02.51.45.23.00

ARCHITECTE

Architecte : LT ARCHI 25 rue du Château 85800 St Gilles Croix de Vie 02 51 55 81 49 contact@ltarchi.fr




GÉOMÈTRE-EXPERT





Centre d'Affaires 5ème Avenue 7, Allée Alain Guénant LES SABLES D'OLONNE B.P. 10145 85104 LES SABLES D'OLONNE Cedex T : 02.51.95.16.86 mail : contact@guilbaudeau.fr

PLAN DE SITUATION SANS ÉCHELLE

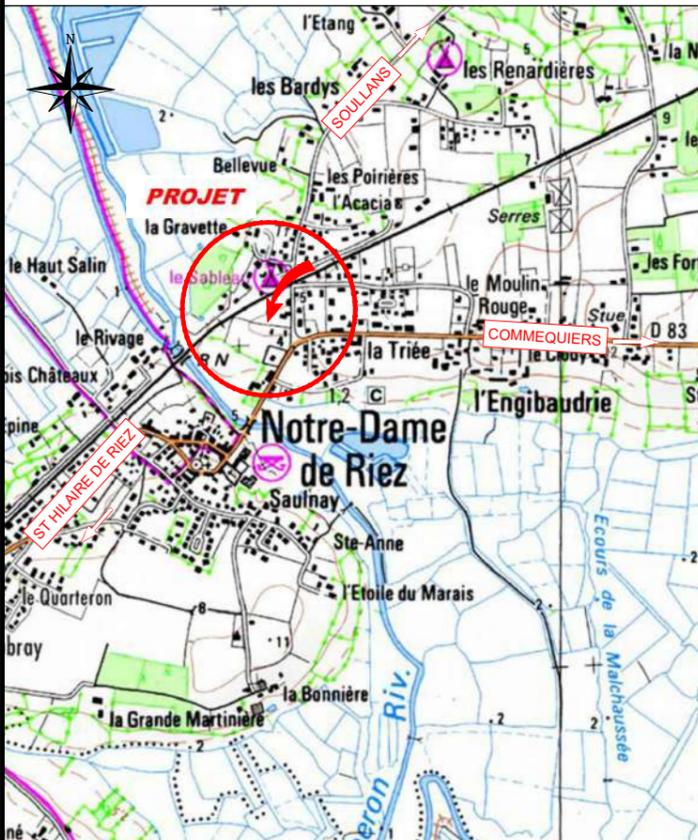

CROQUIS DE REPERAGE SANS ÉCHELLE

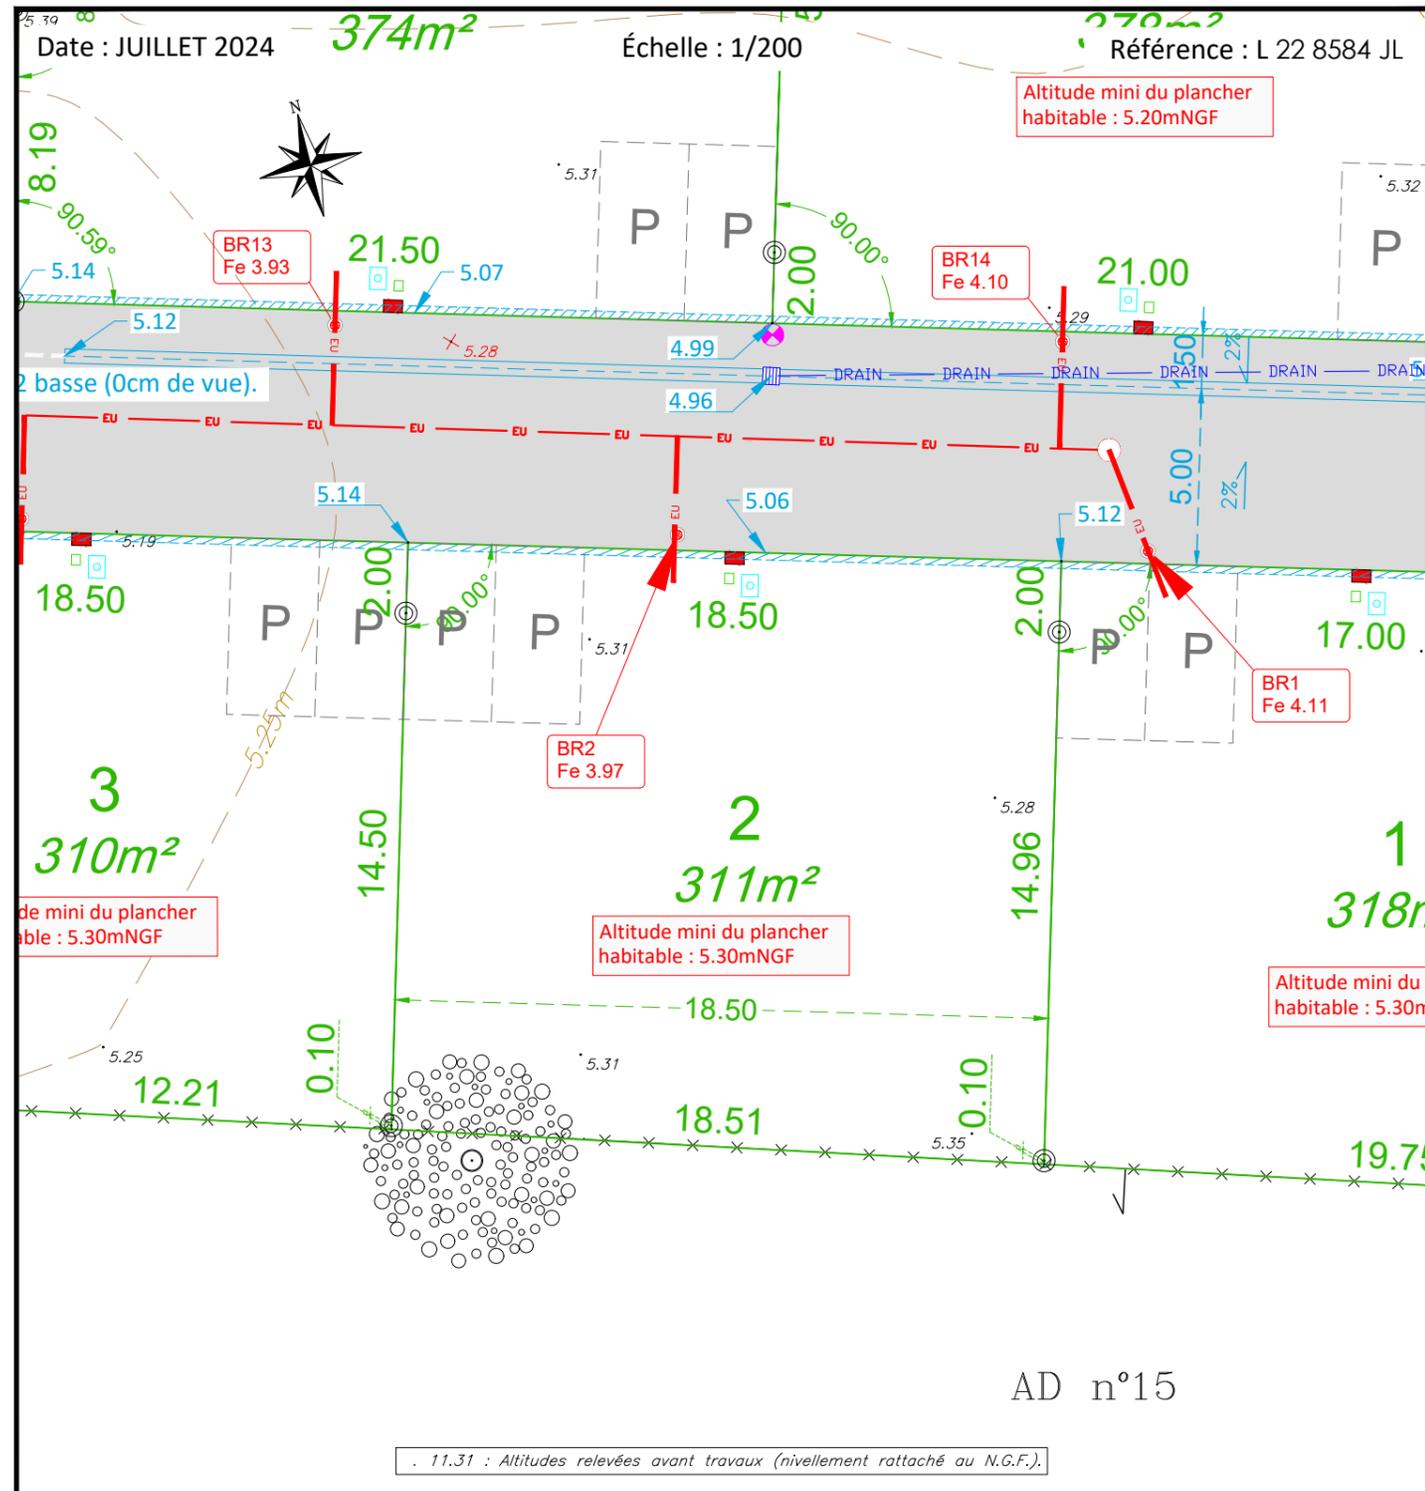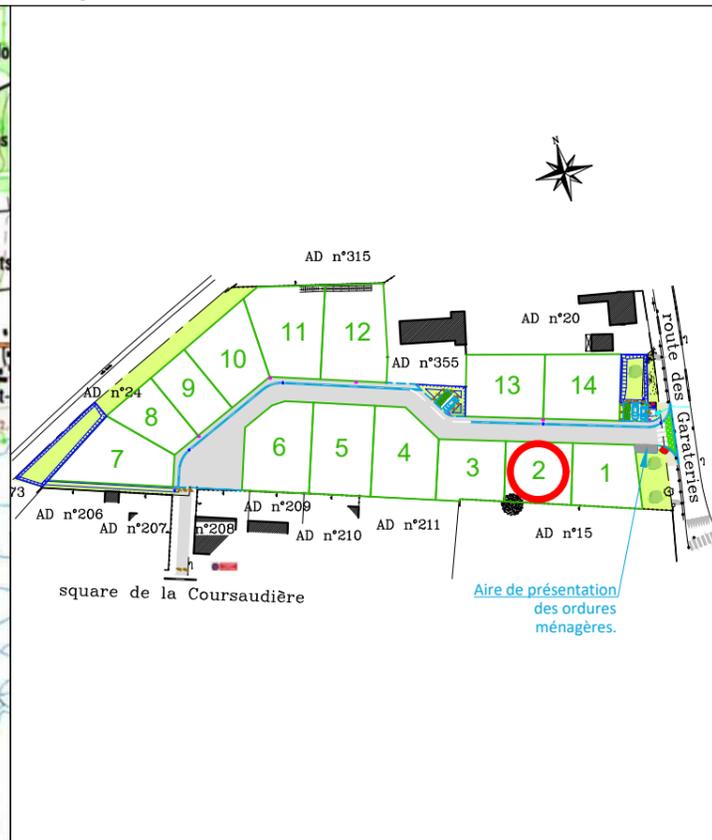

Legend (LEGENDE) defining symbols for various elements like buildings, roads, and utilities. Includes notes about construction requirements and altitudes.

ISO full bleed A3 (297,00 x 420,00 mm) S:\2022\8584_LES OEILLET\dessin\Plans de lots.dwg