

Lotissement : "Les Œillets"

LOT n°3

Informations : Références cadastrales : section AD n°374 Superficie arpentée : 310m² Superficie de plancher maxi : 240m² Adresse : 5 rue du jardin de la Gare.

Documents : Permis d'aménager 085 189 22 C0001 en date du 04 novembre 2022.

Systèmes de coordonnées : Nivellement : N.G.F. - IGN 69 (G.P.S.) Rattachement planimétrique : RGF93 - projection zone 6 (CC47)

MAITRISE D'OUVRAGE



Vendée Logement esh 6 Rue du Maréchal Foch 85000 La Roche-sur-Yon T : 02.51.45.23.00

ARCHITECTE

Architecte : LT ARCHI 25 rue du Château 85800 St Gilles Croix de Vie 02 51 55 81 49 contact@ltarchi.fr



GÉOMÈTRE-EXPERT

SELARL Frédéric GUILBAUDEAU



Centre d'Affaires 5ème Avenue 7, Allée Alain Guénant LES SABLES D'OLONNE B.P. 10145 85104 LES SABLES D'OLONNE Cedex T : 02.51.95.16.86 mail : contact@guilbaudeau.fr

PLAN DE SITUATION SANS ÉCHELLE CROQUIS DE REPERAGE SANS ÉCHELLE

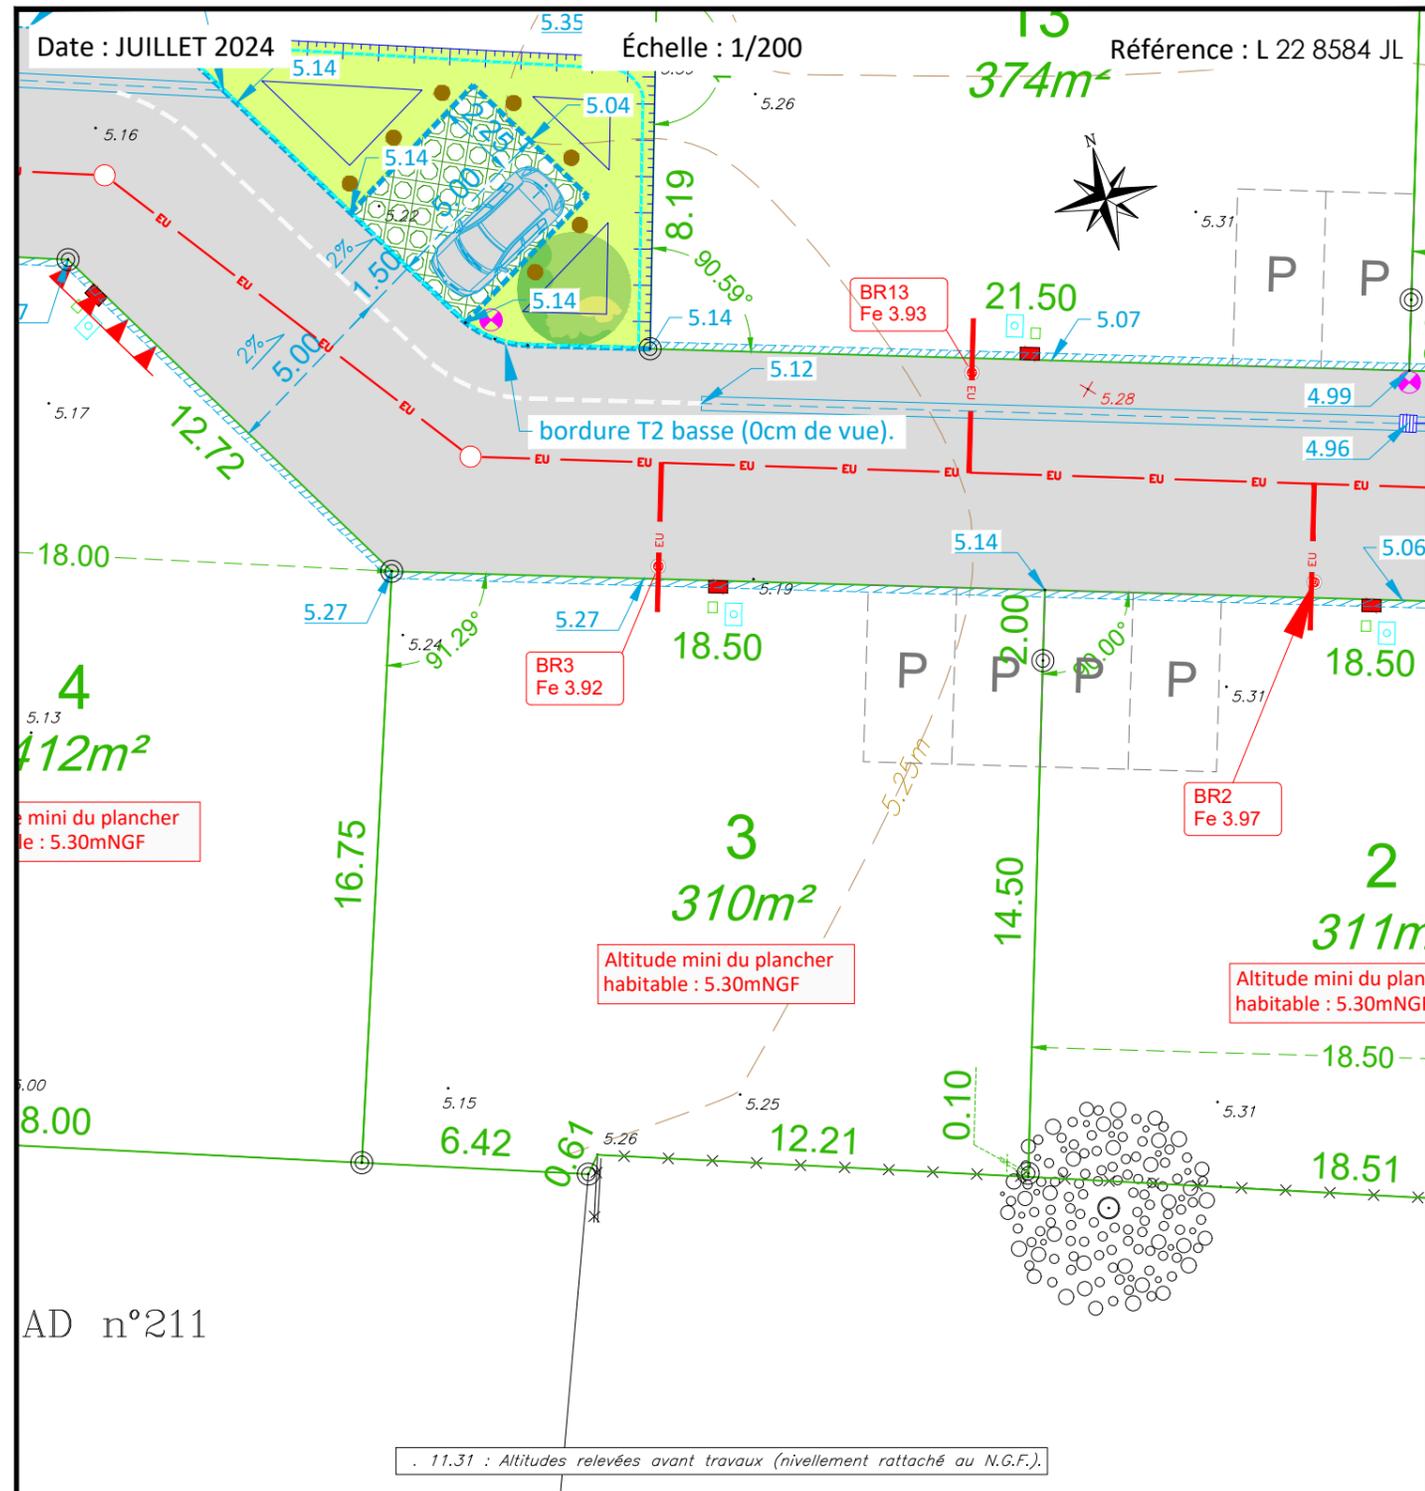
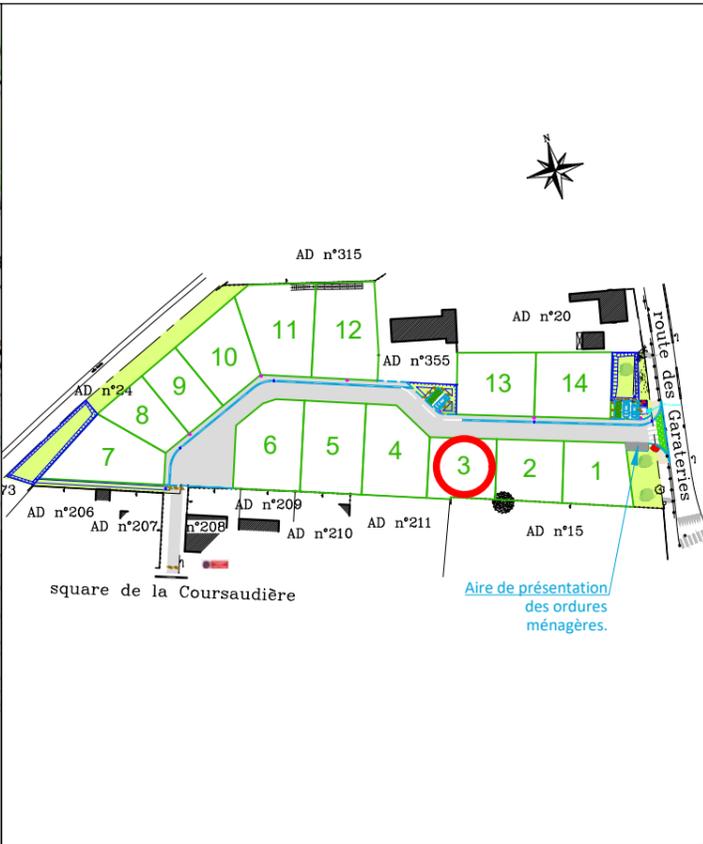
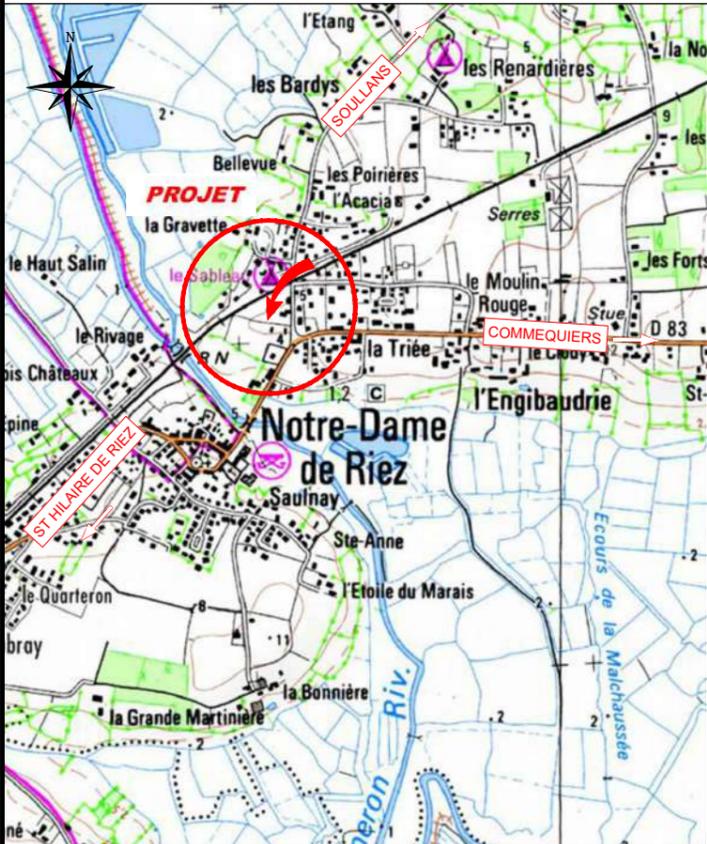


Table with 4 columns and 10 rows of symbols and their corresponding descriptions for the site plan, including 'Borne OGE nouvelle', 'Bâti', 'Chaussée', 'Stationnements', etc.

Notes and instructions for contractors regarding the site plan, including verification of VRD networks and adherence to project elevations.