

Lotissement : "Les Œillets"

LOT n°6

<b>Informations :</b> Références cadastrales : section AD n°377 Superficie arpentée : 430m <sup>2</sup> Superficie de plancher maxi : 240m <sup>2</sup> Adresse : 11 rue du jardin de la Gare.	<b>Documents :</b> Permis d'aménager 085 189 22 C0001 en date du 04 novembre 2022.	<b>Systèmes de coordonnées :</b> Nivellement : N.G.F. - IGN 69 (G.P.S.) Rattachement planimétrique : RGF93 - projection zone 6 (CC47)
--	--	--

**MAITRISE D'OUVRAGE**



Vendée Logement esh  
6 Rue du Maréchal Foch  
85000 La Roche-sur-Yon  
T : 02.51.45.23.00

**ARCHITECTE**

Architecte :  
**LT ARCHI**  
25 rue du Château  
85800 St Gilles Croix de Vie  
02 51 55 81 49  
contact@ltarchi.fr






**GÉOMÈTRE-EXPERT**

SELARL  
**Frédéric GUILBAUDEAU**



GÉOMÈTRE-EXPERT  
GARANT D'UN CADRE DE VIE DURABLE

Centre d'Affaires 5ème Avenue  
7, Allée Alain Guénant  
LES SABLES D'OLONNE  
B.P. 10145  
85104 LES SABLES D'OLONNE  
Cedex  
T : 02.51.95.16.86  
mail : contact@guilbaudeau.fr

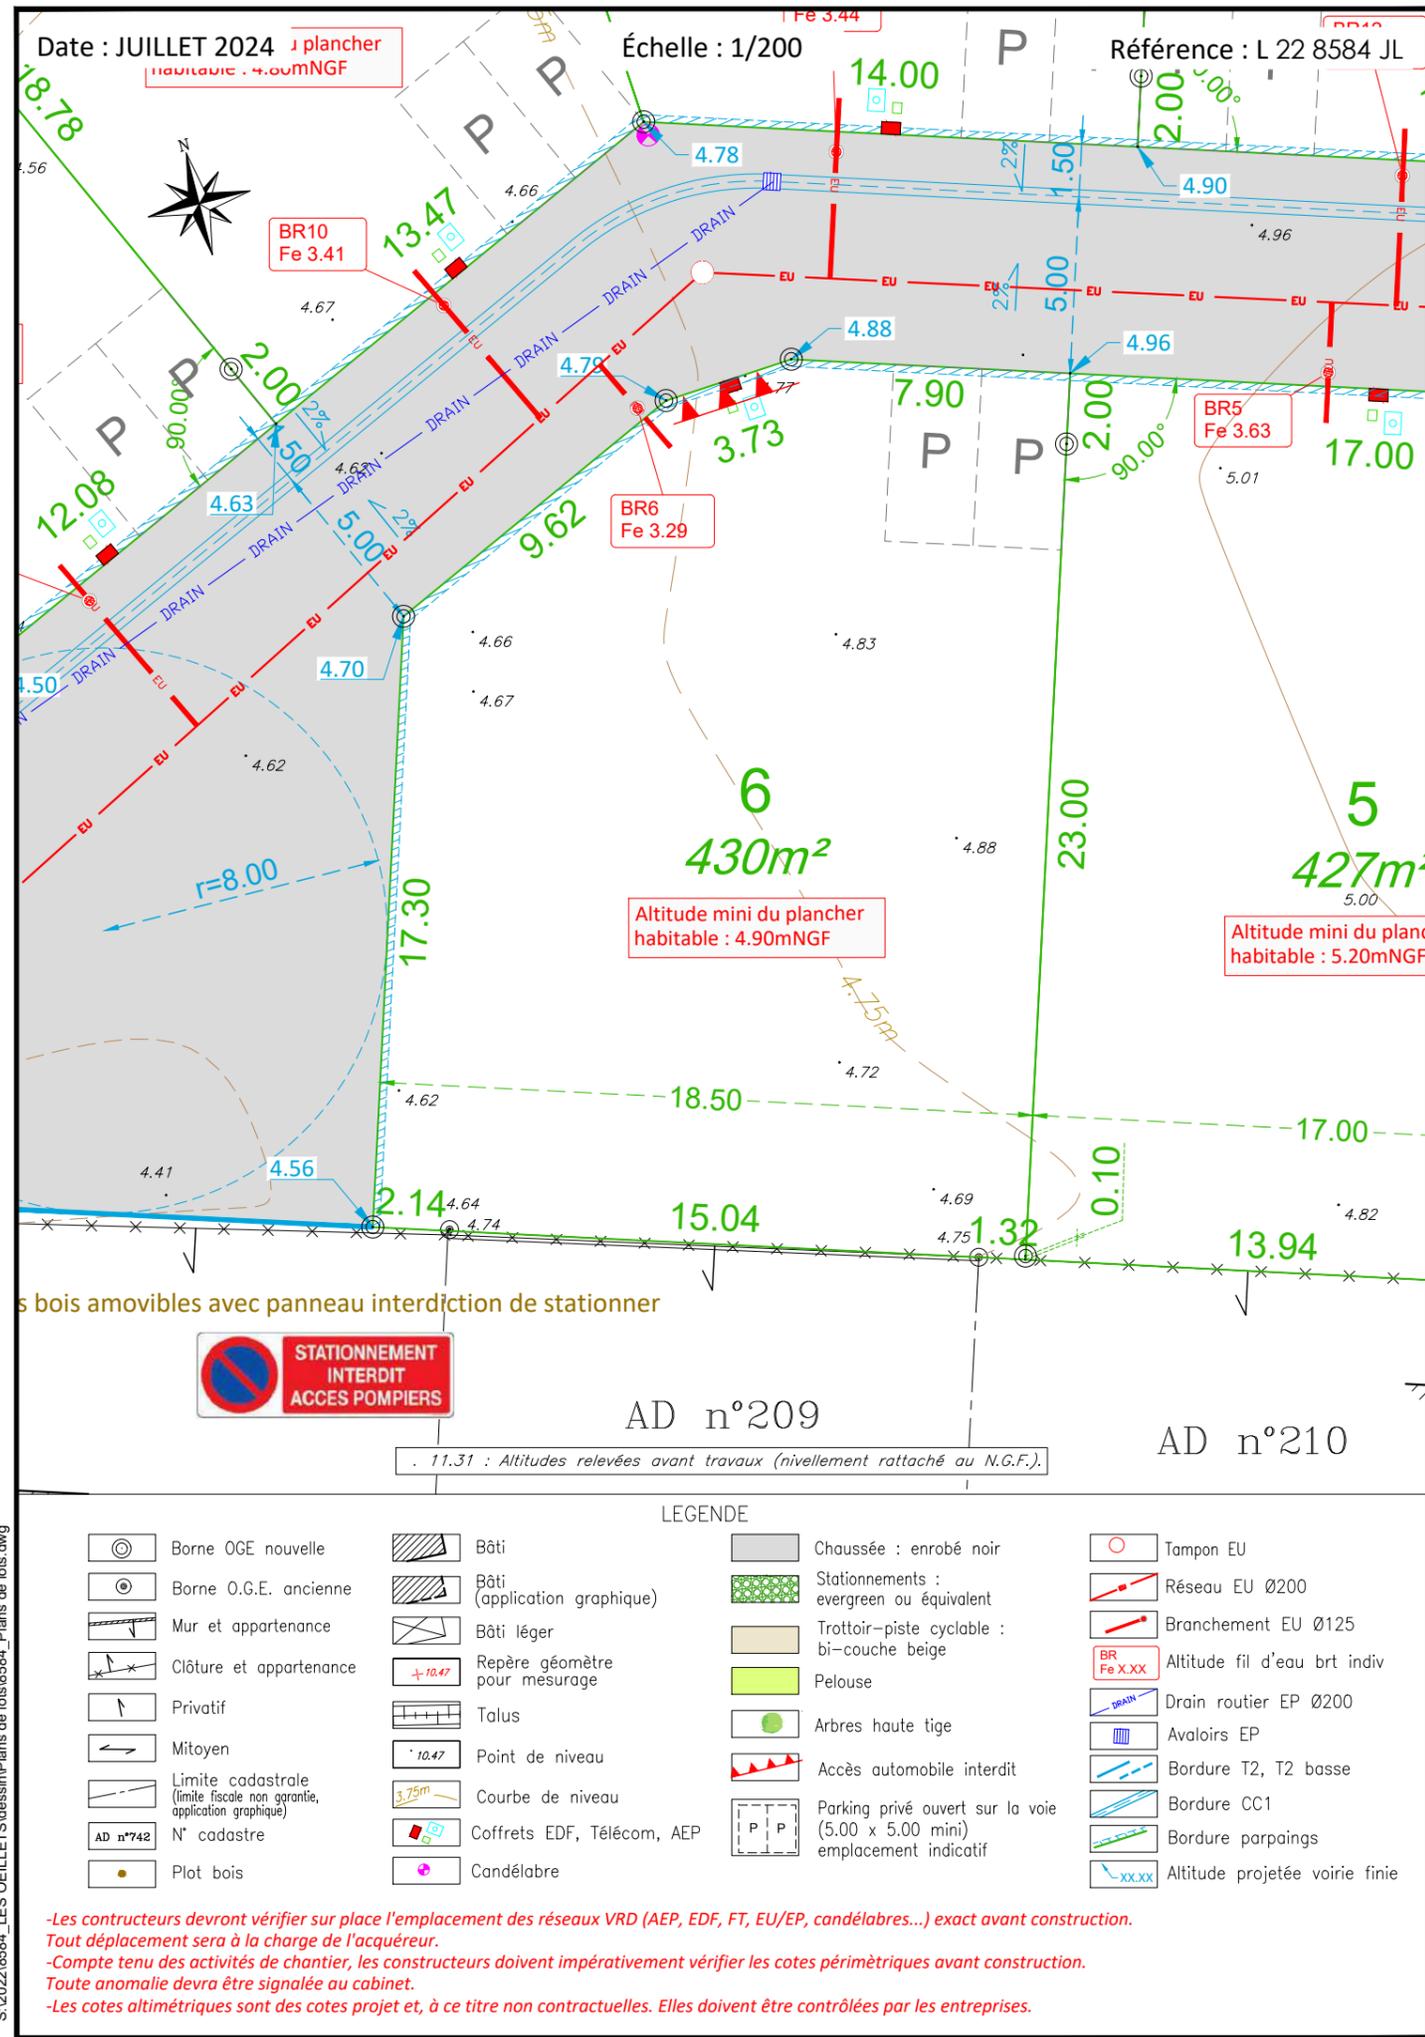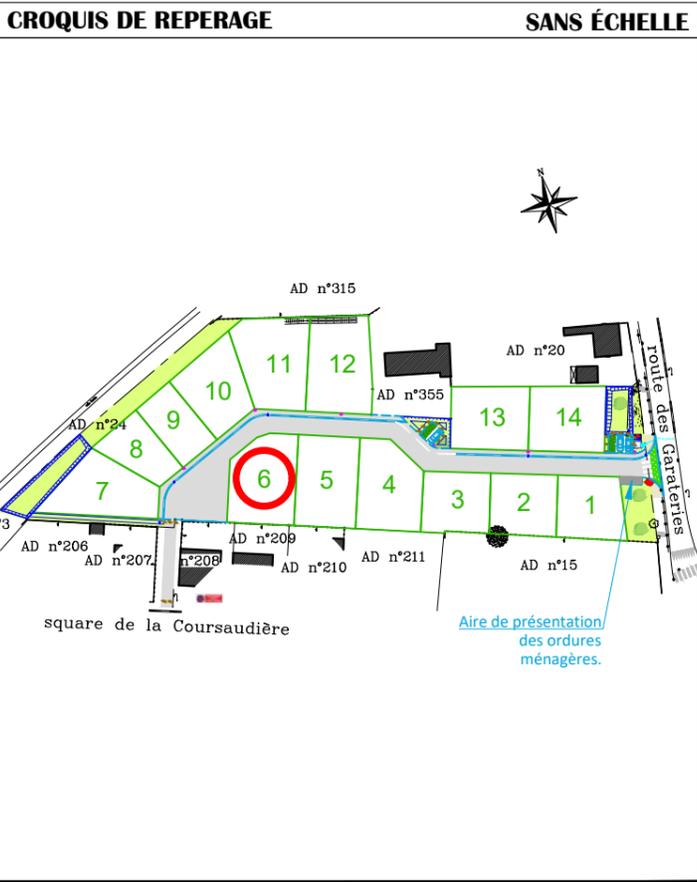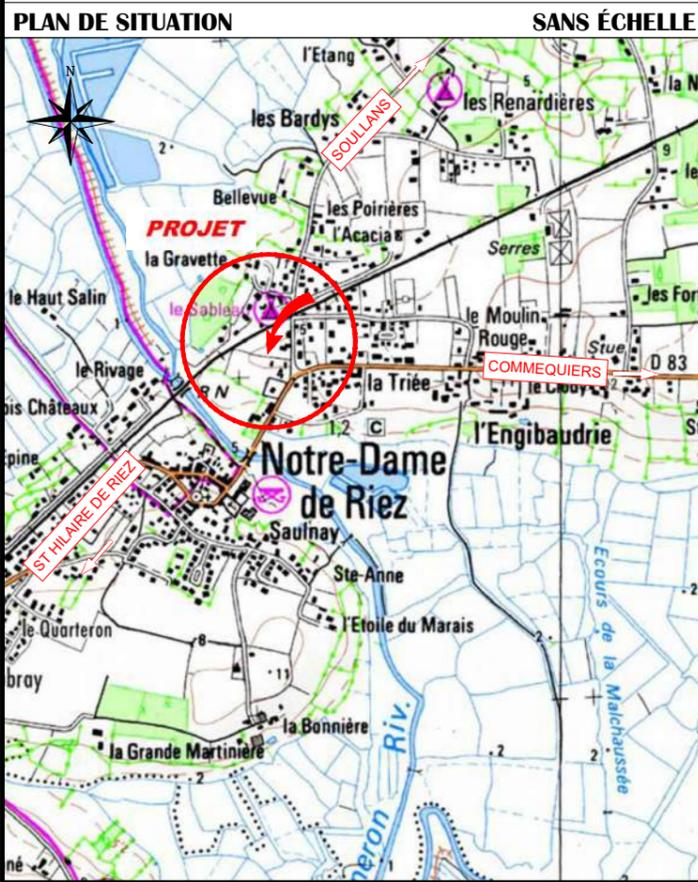

ISO full bleed A3 (297,00 x 420,00 mm)

S:\2022\8584\_LES OEILLET\dessin\Plans de lots.dwg