




GEODOMIA
Géomètre-Expert
19 Boulevard du Chail
85200 FONTENAY LE COMTE
T 02 51 69 05 08
M contact@geodomia-expert.fr


VENDEE
FONTENAY LE COMTE
lotissement "Le Moulin"

LOT n° Lot n°18	Adresse: Rue du Moulin Famine
	Réalisé le : 26/09/2025
Nivellement: IGN69	Cadastre : Section BX n°218 Surface (m²) : 427 Servitude particulière : Surface de Plancher : 215 OUI ☐ NON ☒

Plan de Situation

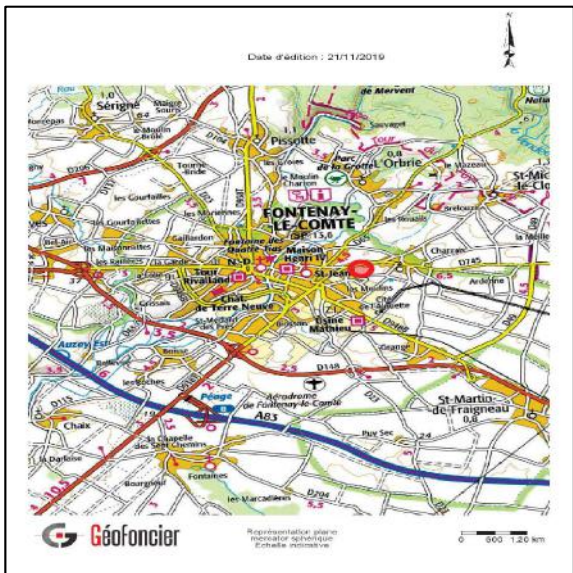


Plan de repérage

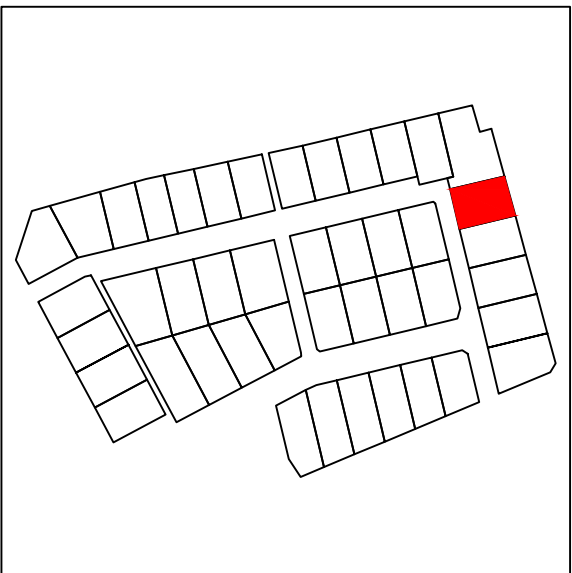

PLAN DE VENTE

<u>Maître d'ouvrage</u> VENDEE LOGEMENT ESH 6 rue du Maréchal Foch 85000 LA ROCHE SUR YON	<u>Maître d'oeuvre</u> GEODOMIA 19 Bd du Chail 85200 FONTENAY LE COMTE contact@geodomia-expert.fr
---	--

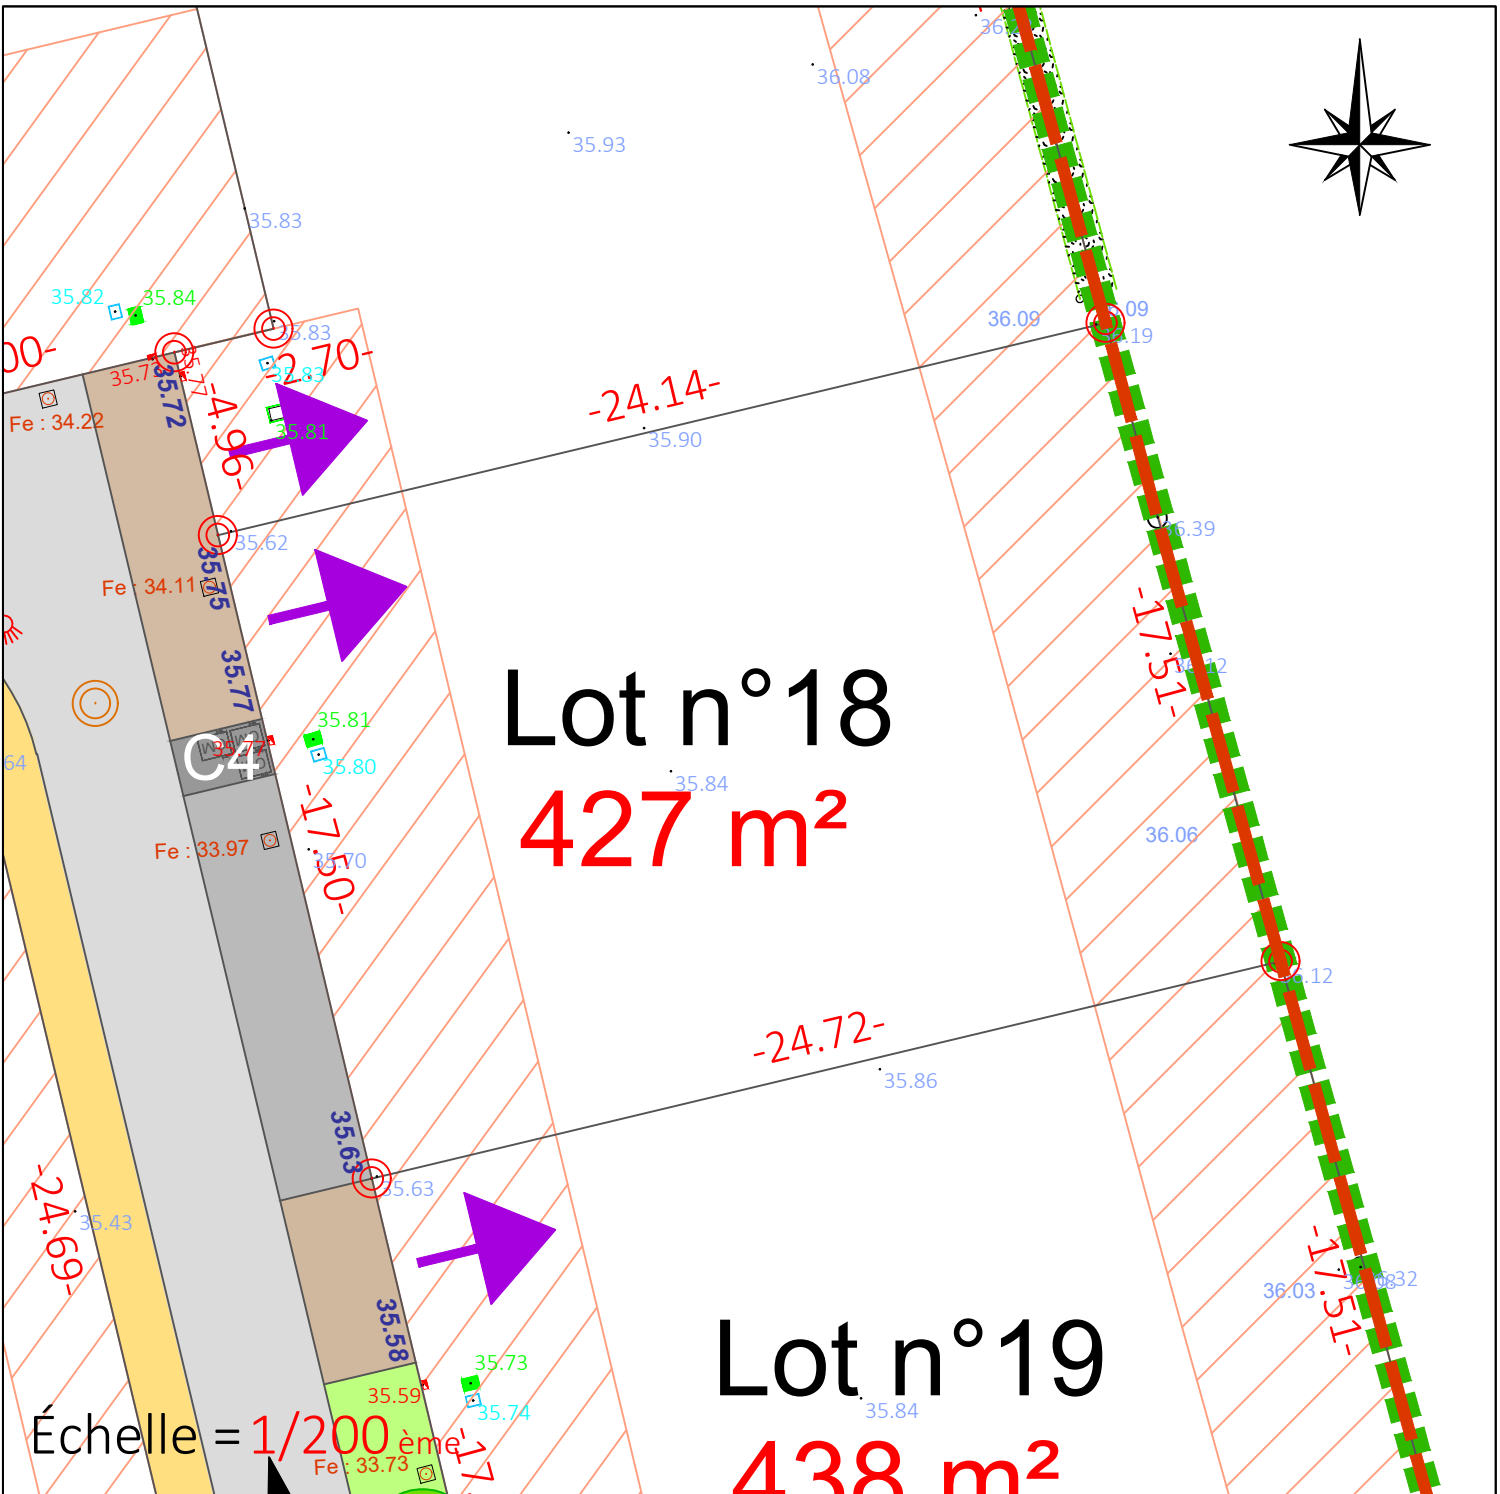

LEGENDE

- Périmètre du lotissement
- Accès Automobiles Interdits
- Accès Automobiles Obligatoires
- Sens de circulation
- Zone non constructible de 0 à 5m de large excepté pour les lots en angle où la largeur est ramenée à 3m.
- Zone constructible pour toutes constructions dont la hauteur est limitée à un rez-de-chaussée.
- Zone non constructible de 3m de largeur pour les constructions à usage d'habitation.
- Bornes qui délimitent chaque parcelle
- Clôture type grillage rigide doublé ou non d'une haie à la charge du lotisseur
- Haie doublée ou non d'un grillage rigide à la charge de chaque acquéreur
- Zone de stockage des bacs OMR et EMB
- Emplacement des coffrets EDF, regards AEP et FT
- Branchement Eaux Usées pour chaque parcelle
- Emplacement des candélabres
- Emplacement bornes lumineuses donné à titre indicatif
- Noues d'infiltration
- Cotes voirie finie (voirie interne du lotissement)