



Département de la Vendée
 Commune de FONTENAY LE COMTE
 2 Allée des Quatre Arpents
 Lotissement privé "Saint Médard"

PLAN DE VENTE DU LOT N°2

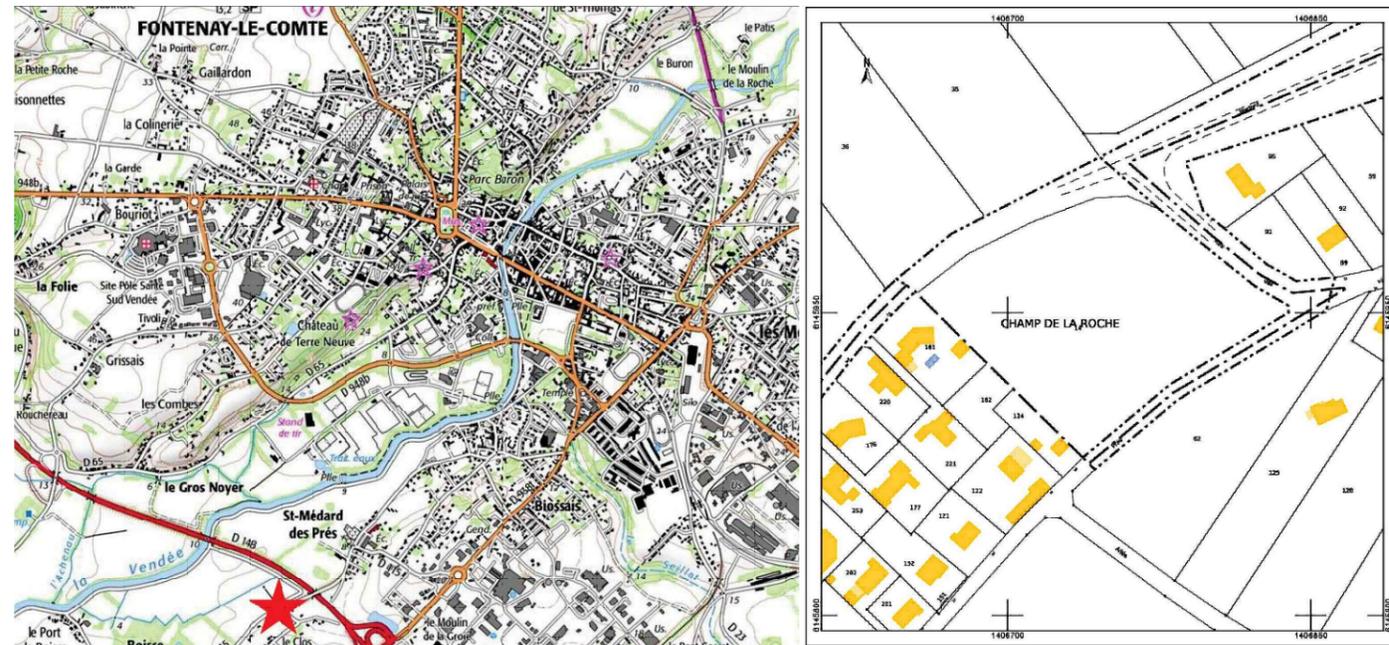


Nivellement IGN 69
 Section YR n°186

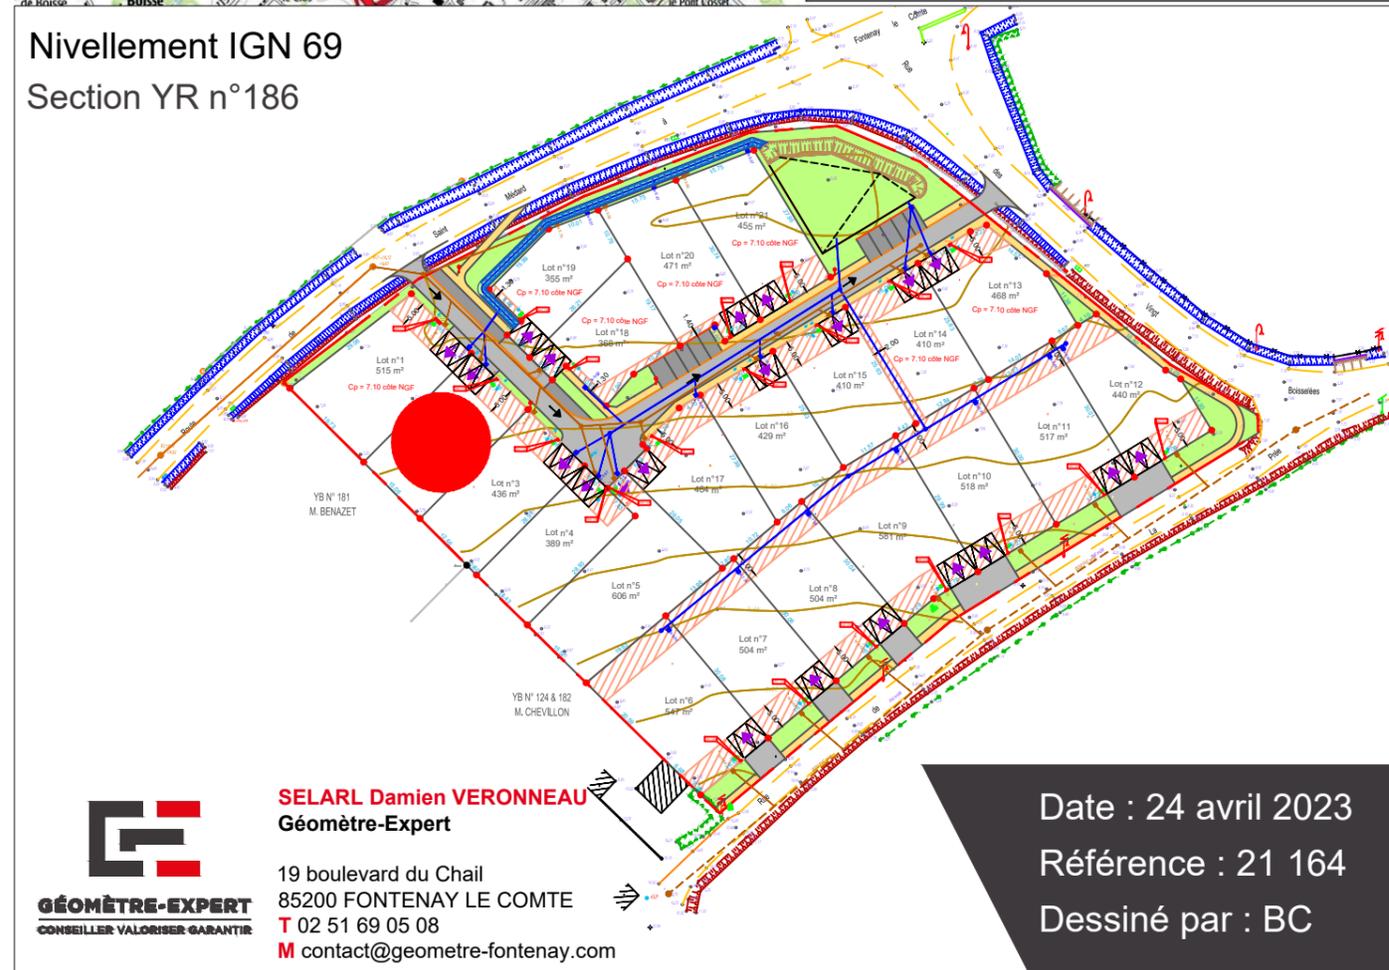

SELARL Damien VERONNEAU
 Géomètre-Expert
 19 boulevard du Chail
 85200 FONTENAY LE COMTE
 T 02 51 69 05 08
 M contact@geometre-fontenay.com

Date : 24 avril 2023
 Référence : 21 164
 Dessiné par : BC

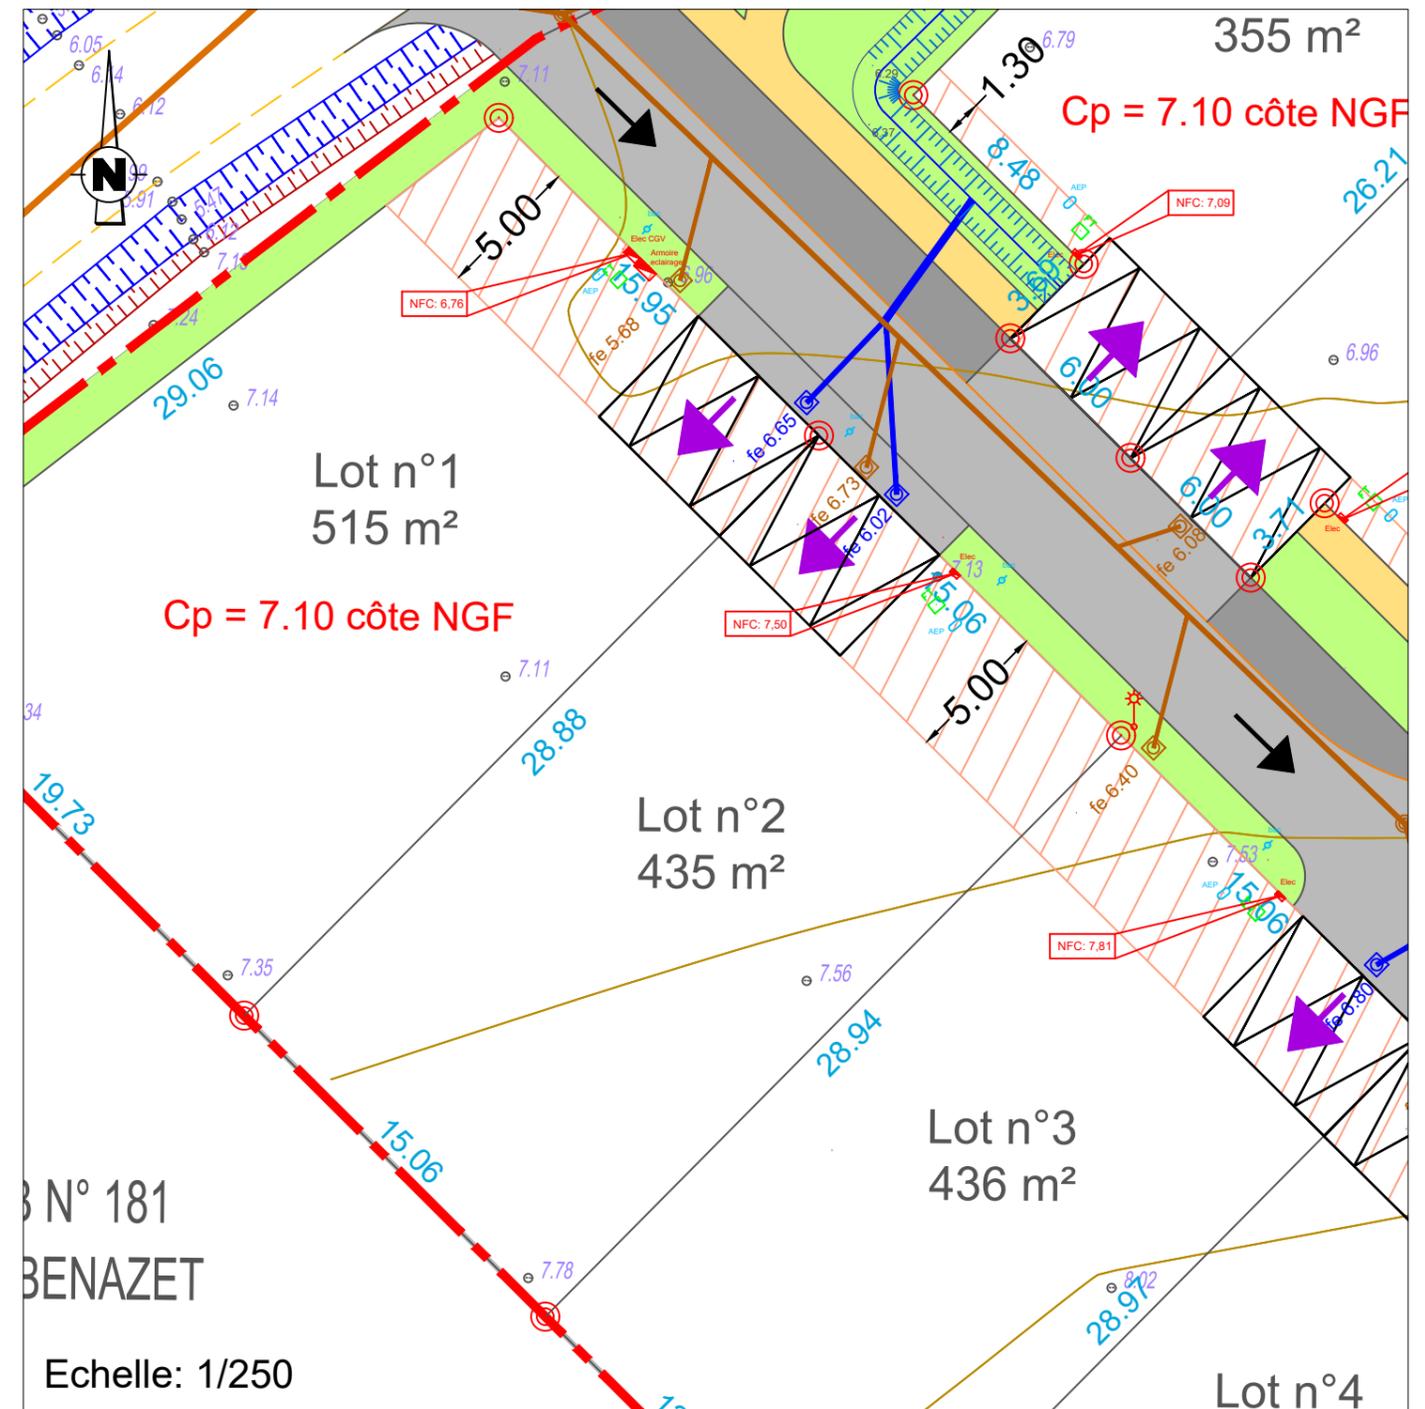

- LEGENDE :**
- Cotes et Courbes de Niveaux
 - Borne
 - Accès Automobile Obligatoire
 - Sens de circulation
 - Zone non constructible
 - Réseau EP (gravitaire + branchements)
 - Réseau EU (gravitaire + branchements)
 - Espaces verts engazonnés
 - Allées piétonnes, trottoirs
 - Coffrets Electricité
 - Compteur d'eau potable
 - Branchement Télécommunication
 - Place de stationnement de 3mx5m (emplacement donné à titre indicatif pour certains lots)
 - Niveau Fini du coffret Electrique
 - Cote plancher imposée

Maître d'ouvrage:
 Coopérative Vendéenne du Logement
 6 Rue du Maréchal Foch
 85000 LA ROCHE SUR YON

Maître d'oeuvre:
 SELARL Damien Véronneau
 Géomètre Expert
 19 Boulevard du Chail
 85200 FONTENAY LE COMTE

Architecte:
 Gwénaél TANGUY
 Architecte DPLG, Urbaniste
 Concepteur paysagiste
 32 Av des Moulins
 44490 LE CROISIC