



Département de la Vendée
 Commune de FONTENAY LE COMTE
 2 Allée des Quatre Arpents
 Lotissement privé "Saint Médard"

PLAN DE VENTE DU LOT N°5

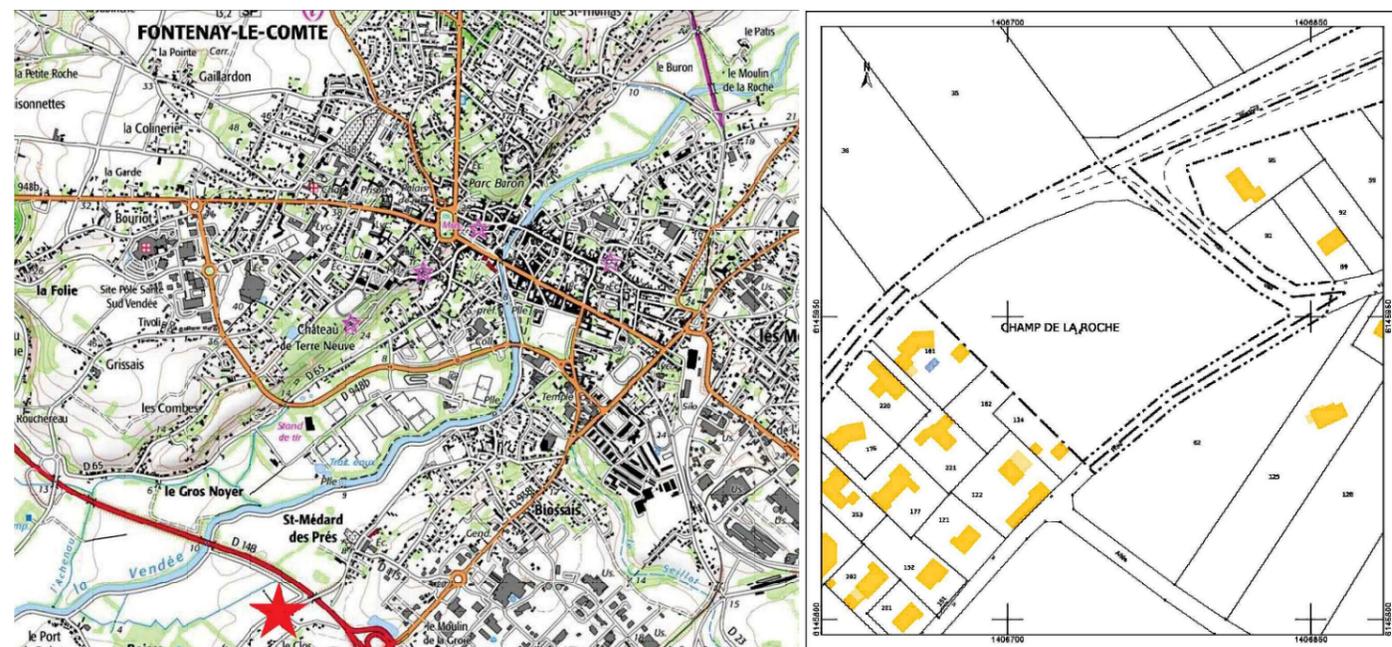


Nivellement IGN 69
 Section YR n°189

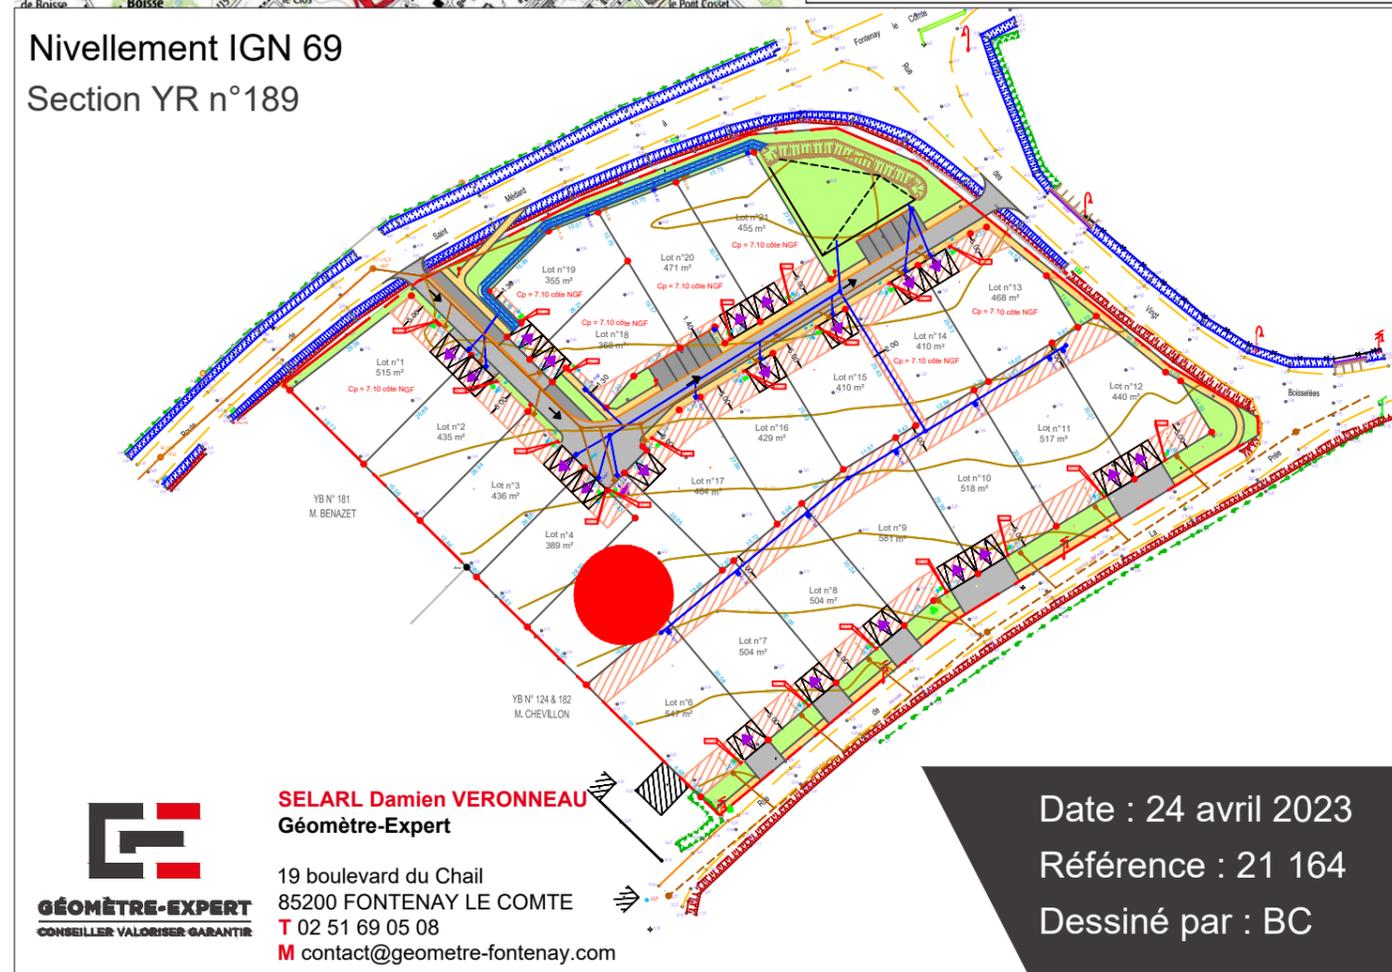

SELARL Damien VERONNEAU
 Géomètre-Expert
 19 boulevard du Chail
 85200 FONTENAY LE COMTE
 T 02 51 69 05 08
 M contact@geometre-fontenay.com

Date : 24 avril 2023
 Référence : 21 164
 Dessiné par : BC

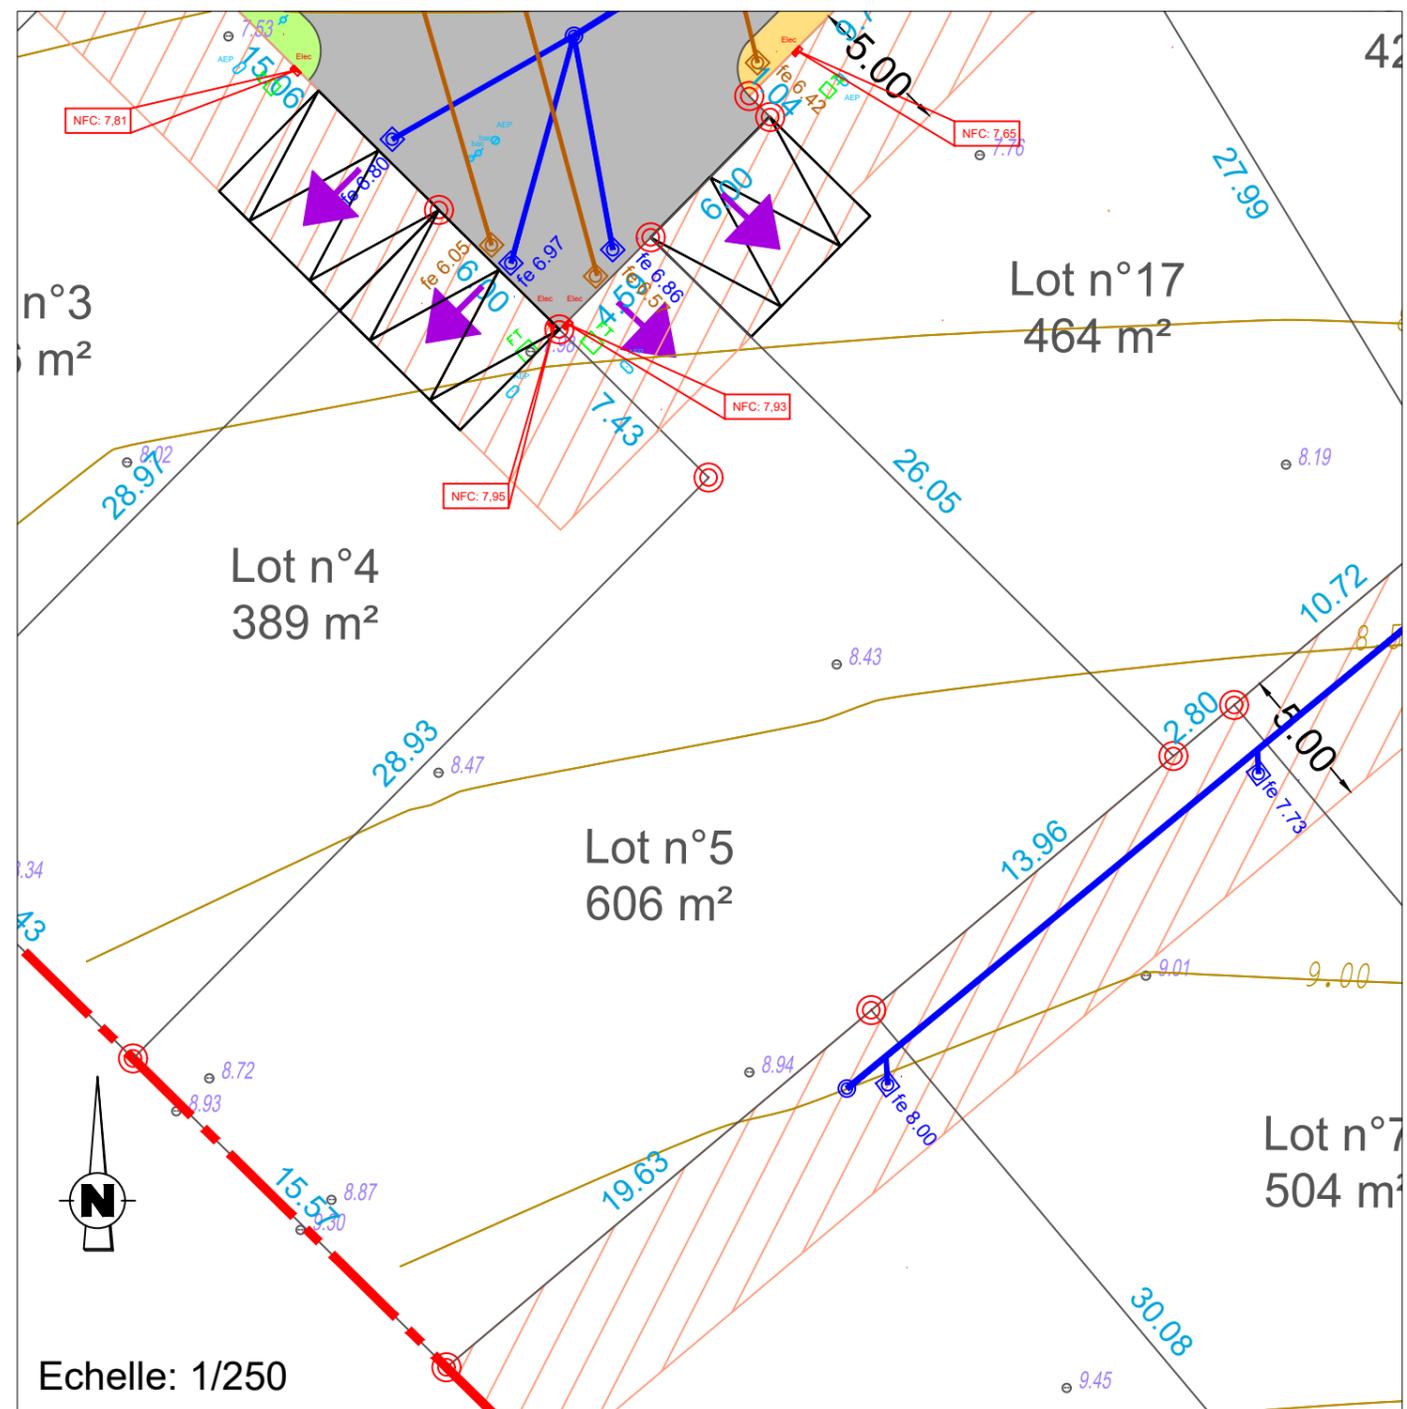

Echelle: 1/250

LEGENDE :

- Cotes et Courbes de Niveaux
- Borne
- Accès Automobile Obligatoire
- Sens de circulation
- Zone non constructible
- Réseau EP (gravitaire + branchements)
- Réseau EU (gravitaire + branchements)
- Espaces verts engazonnés
- Allées piétonnes, trottoirs
- Coffrets Electricité
- Compteur d'eau potable
- Branchement Télécommunication
- Place de stationnement de 3mx5m (emplacement donné à titre indicatif pour certains lots)
- Niveau Fini du coffret Electricque
- Cote plancher imposée

Maître d'ouvrage:
 Coopérative Vendéenne du Logement
 6 Rue du Maréchal Foch
 85000 LA ROCHE SUR YON

Maître d'oeuvre:
 SELARL Damien Véronneau
 Géomètre Expert
 19 Boulevard du Chail
 85200 FONTENAY LE COMTE

Architecte:
 Gwénaél TANGUY
 Architecte DPLG, Urbaniste
 Concepteur paysagiste
 32 Av des Moulins
 44490 LE CROISIC