

Département de la Vendée (85)

Commune de la Bretonnière-la-Claye

Rue de la Closerie de Bellevue

Lotissement : "La Closerie de Bellevue 2"

Réalisation : Coopérative Vendéenne du Logement

LOT n°3

16 rue de la Closerie de Bellevue

Date : avril 2025

Échelle : 1/250

Référence : L 20 7875 JL/FD

Informations :

Référence cadastrale: ZC n°439
Superficie du lot : 628m²
Superficie de plancher maxi : 245m²


Documents :

Permis d'aménager 085 036 23 F0001
en date du 11 juillet 2023.


Systèmes de coordonnées :

Nivellement : N.G.F.-IGN 69 (G.P.S.)
Rattachement planimétrique :
RGF93 - projection zone 6 (CC47)

PLAN DE SITUATION

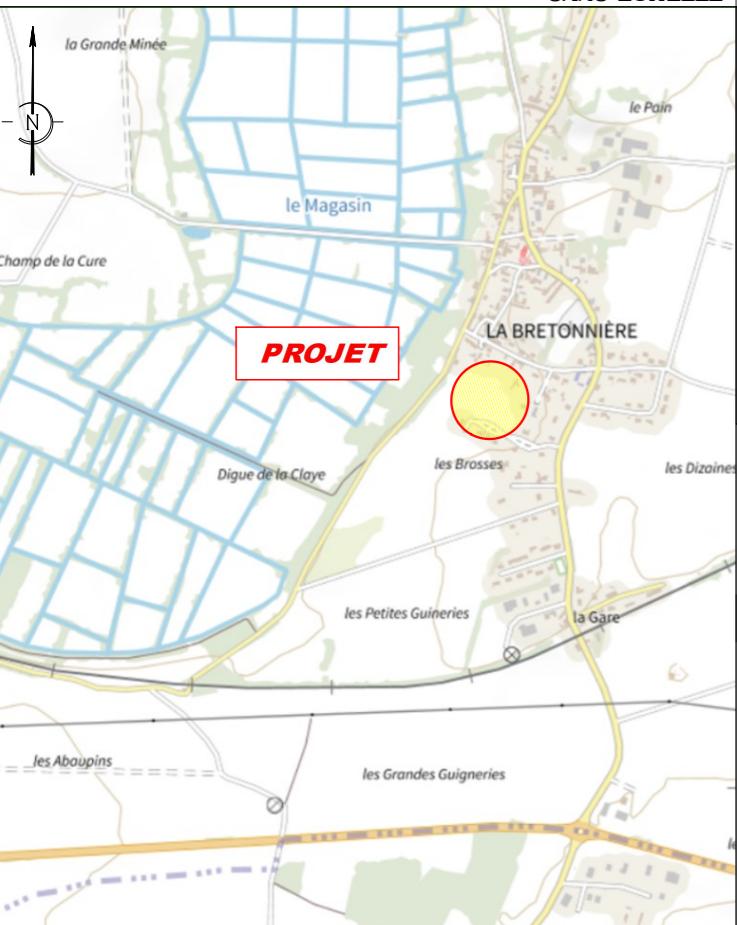

SANS ÉCHELLE

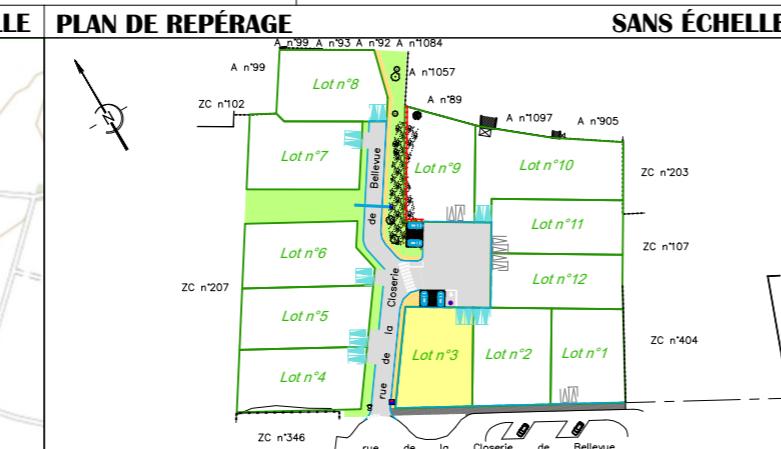

SANS ÉCHELLE

**SELARL
Frédéric
GUILBAUDEAU**



Centre d'Affaires 5ème Avenue
7, Allée Alain Guénant
LES SABLES D'OLONNE
B.P. 10145
85104 LES SABLES D'OLONNE Cedex
T : 02.51.95.16.86
mail : contact@guilbaudeau.fr

Gwénaël TANGUY
Architecte dplg,
Urbaniste et
Paysagiste
32 avenue des Moulins
44490 LE CROISIC
T : 06 85 73 62 41
gwenael.tanguy.archi@bbox.fr

