

DÉPARTEMENT DE LA VENDÉE
 Commune de
 LES MAGNILS REIGNIERS
 Les Musiciens

**Lot n°
 34**

Réalisé le : 26/10/2020

PERMIS D'AMENAGER
 PA 085 131 18 F0001
 9 novembre 2018

Cadastre : Section ZK n° 178
 Surface : 643 m² Servitude :
 Surface plancher: 240

PLANS DE SITUATION



Echelle : sans



PLAN DE LOT

SCP Franck BOURGOIN

14 Quai Est du Port B.P. 354
 85403 LUÇON CEDEX
 Tél.: 02.51.56.11.74
 Tél.: 05.46.27.34.06

Courriel : lucon@geometres-lucon.com
 Site web : http://www.geometres-lucon.com




référence : 16001

dessinateur : SJ

N° Date Modification

Plan Définitif

Echelle : 1/250

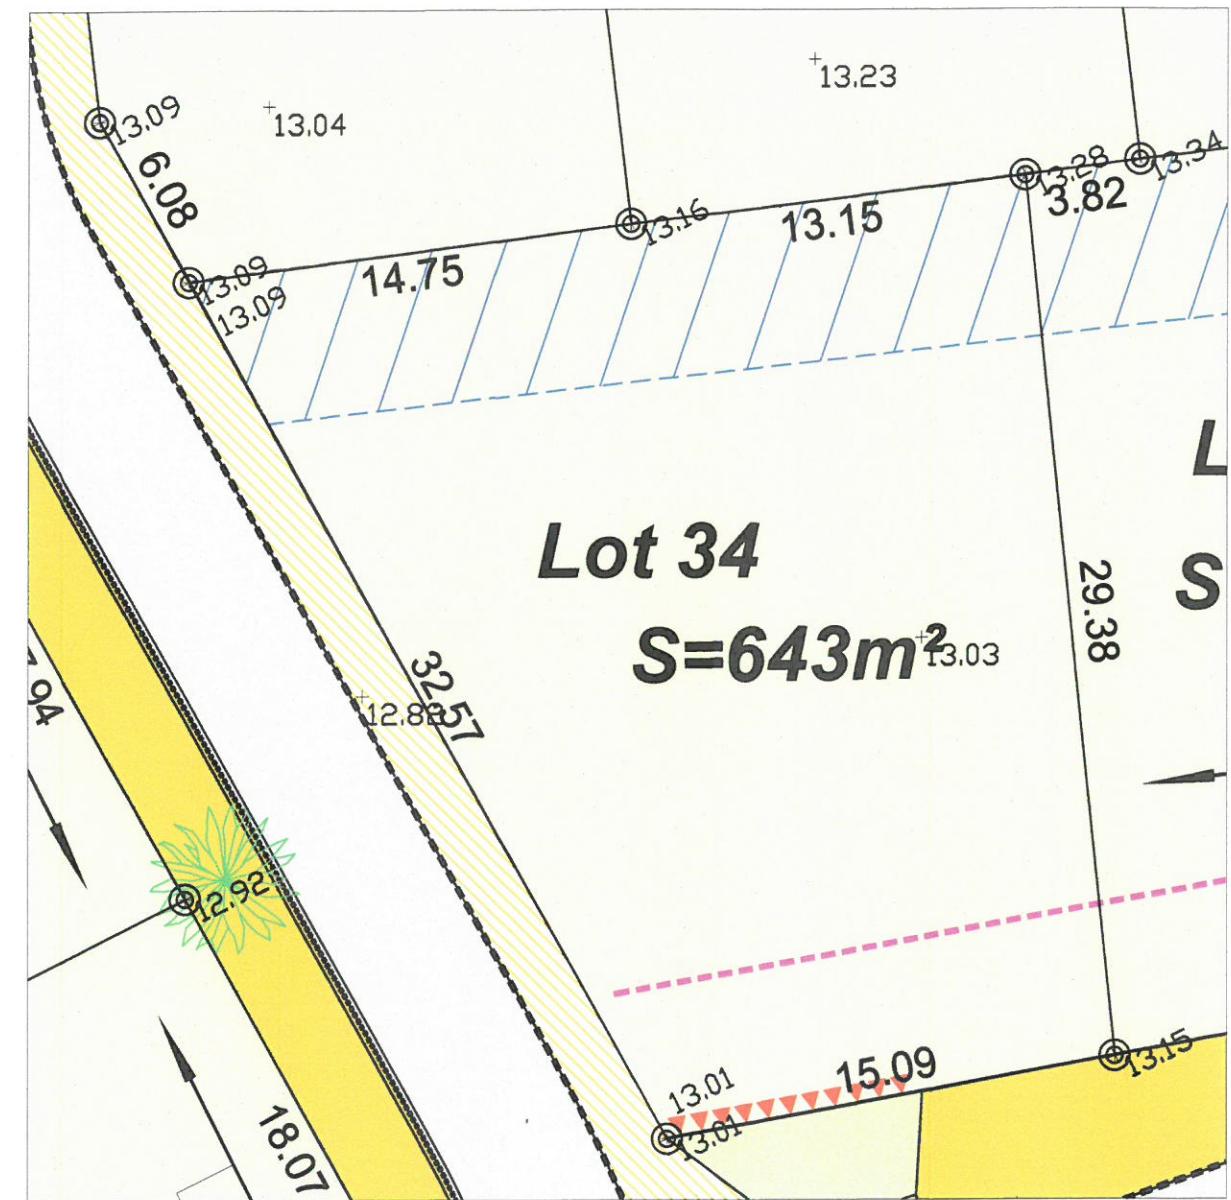

LEGENDE:

- ⊕ Borne ancienne
- ⊕ Borne nouvelle
- ▲ Piquet
- Clou d'arpentage

- Légende
- Accès obligatoire
- ▲ Accès interdit
- Alignement du plus long faîte parallèle à la voie
- Alignement du plus long faîte perpendiculaire aux limites séparatives
- Zone non édifiable à l'exception des abris de jardin et des serres
- Accroche obligatoire de l'un des murs de façade

Nivellement : NGF-IGN69