

DÉPARTEMENT DE LA VENDÉE
Commune de
LA BRETONNIERE - LA CLAYE
"La Closerie de Bellevue"

Lot n°
3


Modificatif: PA 085 036 10 R0001-M03 le 28/03/14

Réalisé le : 24/04/14

PERMIS D'AMENAGER
PA 085 036 10 R0001
16/11/2010

Cadastre : Section ZC n° 366-403
Surface : 886 m² Servitude : sans
Surface plancher: 390

PLANS DE SITUATION

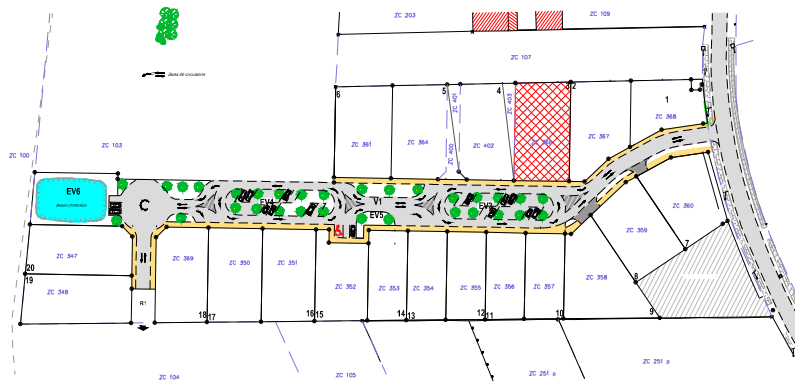

Echelle : sans

PLAN DE LOT

Dressé par: SCP SIAUDEAU - BOURGOIN
14 Quai Est du Port BP354
85403 LUCON cedex
Tel.: 02.51.56.11.74 / Fax: 02.51.27.98.37
E.mail : geometreslucon@wanadoo.fr
Site web : <http://www.geo-lucon.com>



référence : **13120**

dessinateur : EP

N°	Date	Modification

Plan Définitif

Echelle : 1/250

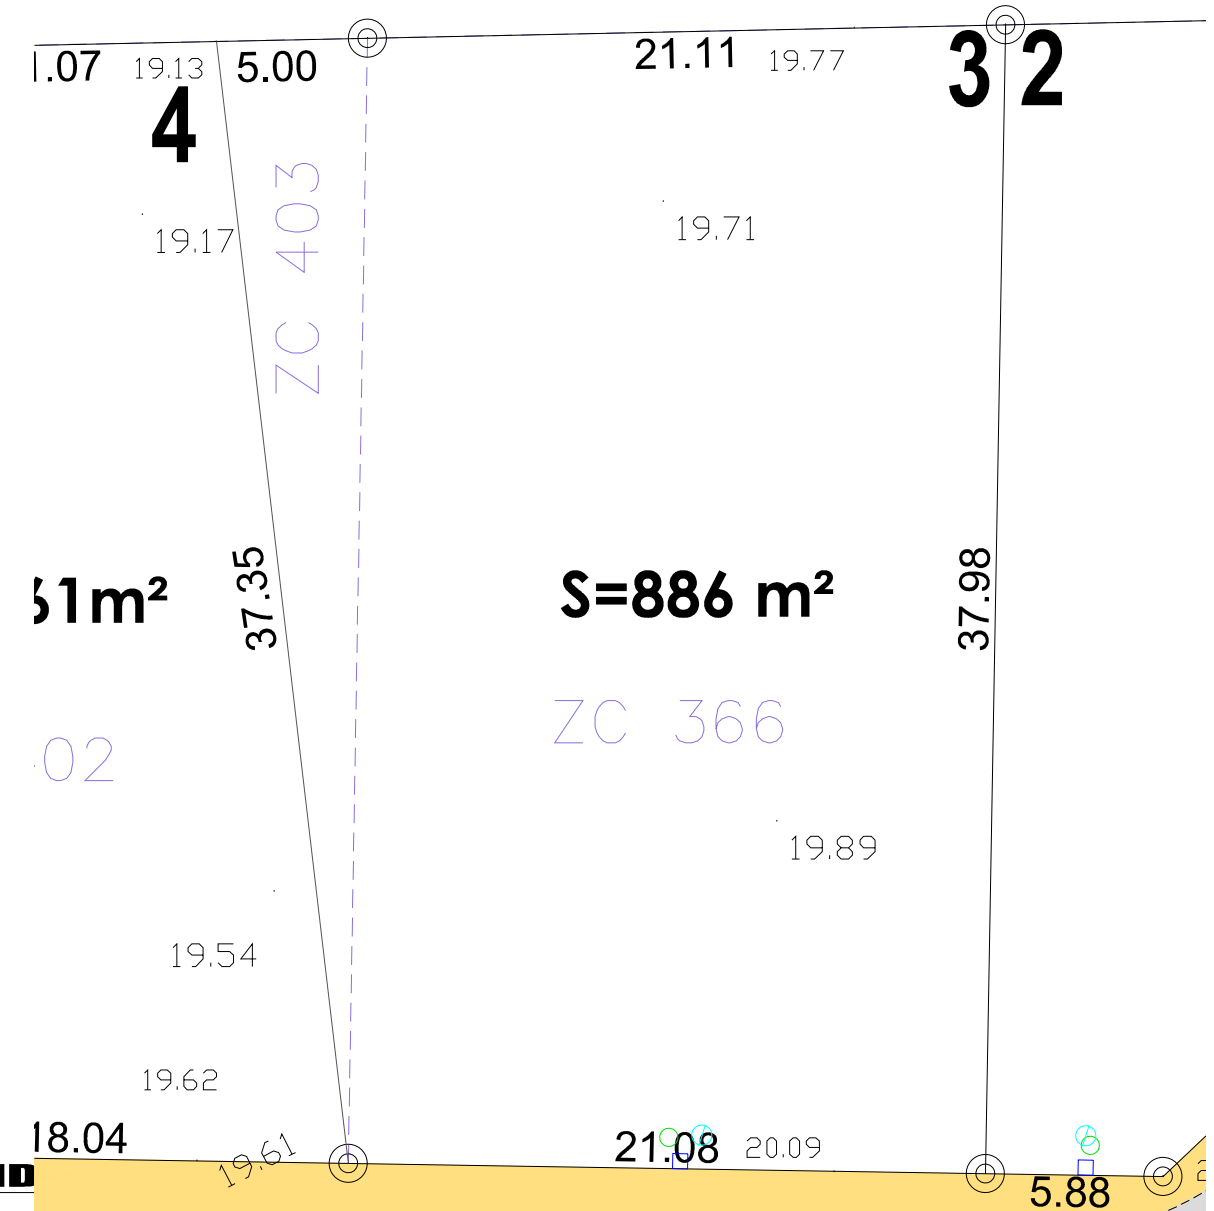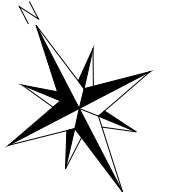

LEGEND

- Borne
- Borne
- Piquet
- Clou d'alignement
- Accès
- Accès interdit
- Sens de circulation
- Zone de retrait des constructions (à 3 m. garage à 5m.)
- Coffret EDF
- FT
- Citerneau AEP

Nivellement : NGF - IGN69