

Département de la Vendée (85)

Commune de la Bretonnière-la-Claye

Rue de la Closerie de Bellevue

Lotissement : "La Closerie de Bellevue 2"

Réalisation : Coopérative Vendéenne du Logement

LOT n°6

33 rue de la Closerie de Bellevue

Date : avril 2025

Échelle : 1/250

Référence : L 20 7875 JL/FD

Informations :

Référence cadastrale: ZC n°442
Superficie du lot : 674m²
Superficie de plancher maxi : 245m²


Documents :

Permis d'aménager 085 036 23 F0001
en date du 11 juillet 2023.


Systèmes de coordonnées :

Nivellement : N.G.F.-IGN 69 (G.P.S.)
Rattachement planimétrique :
RGF93 - projection zone 6 (CC47)

PLAN DE SITUATION

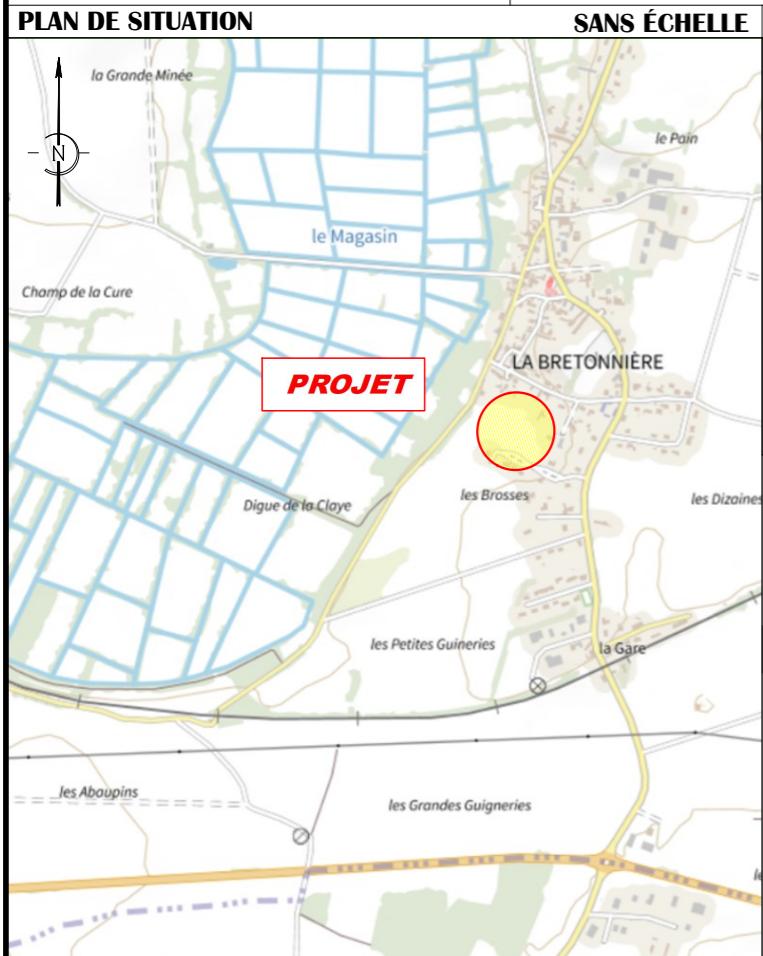

SANS ÉCHELLE

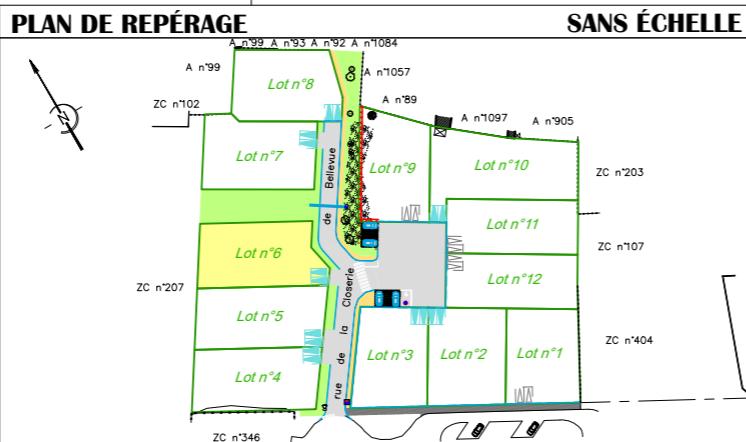

SANS ÉCHELLE

