

DÉPARTEMENT DE LA VENDÉE
Commune de
LA BRETONNIERE - LA CLAYE
"La Closerie de Bellevue"

| | | |
|--|--------------------------------------|------------------|
| Lot n° 2 | Modificatif: PA 085 036 10 R0001-M03 | le 28/03/14 |
| | Réalisé le : 24/04/14 | |
| PERMIS D'AMENAGER PA 085 036 10 R0001 16/11/2010 | Cadastre : Section ZC n° 367 | |
| | Surface : 753 m ² | Servitude : sans |
| | Surface plancher: 375 | |

PLANS DE SITUATION



Echelle : sans

PLAN DE LOT

Dressé par: **SCP SIAUDEAU - BOURGOIN**
14 Quai Est du Port BP354
85403 LUCON cedex
Téli.: 02.51.56.11.74 / Fax : 02.51.27.98.37
E.mail : geometreslucon@wanadoo.fr
Site web : <http://www.geo-lucon.com>


référence : **13120**

dessinateur : EP

| N° | Date | Modification |
|----|------|--------------|
| | | |
| | | |
| | | |

Plan Définitif

Echelle : 1/250

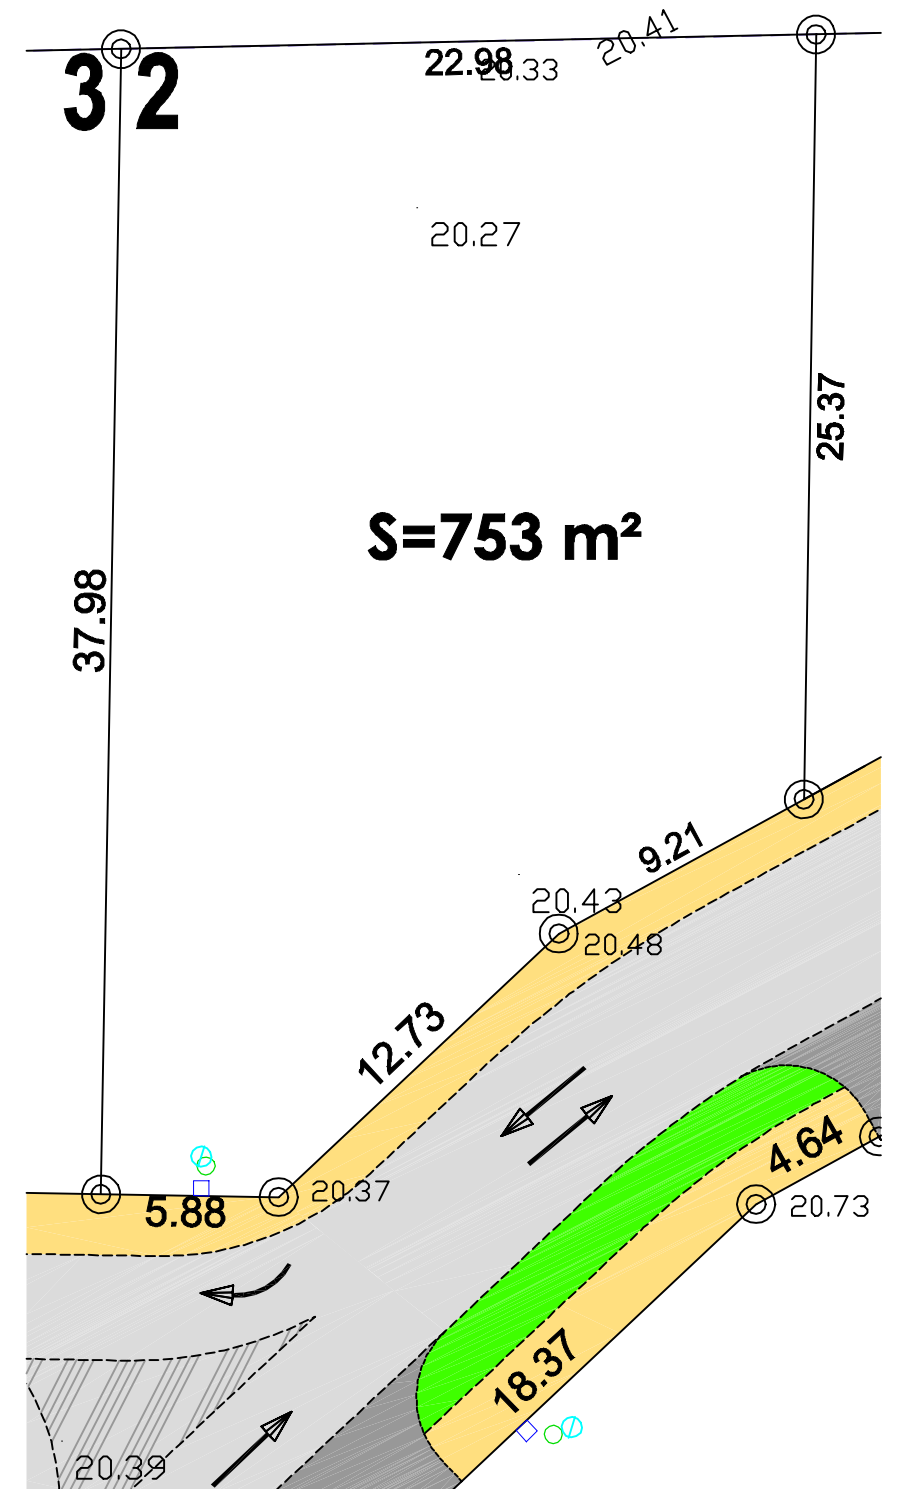

LEGENDE:

- Borne ancienne
- Borne nouvelle
- Piquet
- Clou d'arpentage
- Accès obligé
- Accès interdit
- Sens de circulation
- Zone de retrait des constructions (à 3 m. garage à 5m.)
- Coffret EDF
- FT
- Citerneau AEP

Nivellement : NGF - IGN69