

Département de la Vendée (85)
Commune de Landeronde
Rue Nicollon des Abbayes

Lotissement : "La Canopée"

LOT n°29

Informations :

Références cadastrales : section ZE n°183
Superficie arpentée : 353m²
Superficie de plancher maxi : 137m²
Adresse : rue des Bergeronnettes

Documents :

Permis d'aménager 085 118 22 Y0001
en date du 05 juillet 2022.

Systèmes de coordonnées :

Nivellement : N.G.F. - IGN 69 (G.P.S.)
Rattachement planimétrique :
RGF93 - projection zone 6 (CC47)

MAITRISE D'OUVRAGE



Vendée Logement esh
6 Rue du Maréchal Foch
85000 La Roche-sur-Yon
T : 02.51.45.23.00

ARCHITECTE



Architecte DPLG
Urbaniste DIUP

Parc Actilonne
33 allée Alain Guénant
85340 OLLONNE SUR MER
02.51.90.73.20
vallee.architecte@wanadoo.fr

GÉOMÈTRE-EXPERT

SELARL
Frédéric
GUILBAUDEAU




Centre d'Affaires 5ème Avenue
7, Allée Alain Guénant
LES SABLES D'OLONNE
B.P. 10145
85104 LES SABLES D'OLONNE
Cedex
T : 02.51.95.16.86
mail : contact@guilbaudeau.fr

PLAN DE SITUATION

SANS ÉCHELLE

PLAN DE REPERAGE

SANS ÉCHELLE

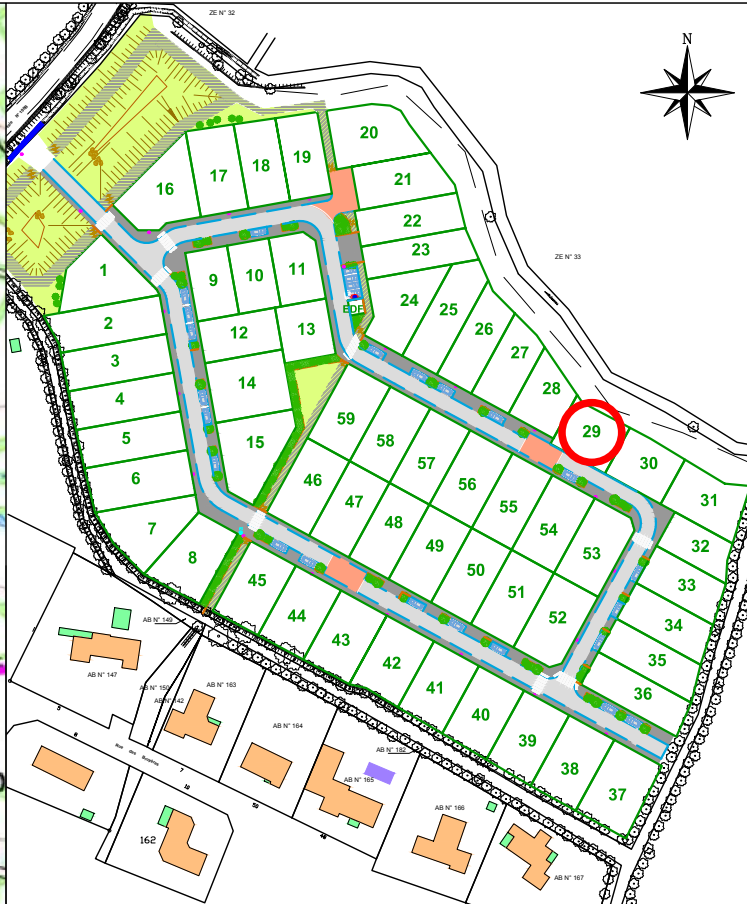

Date : novembre 2023

Échelle : 1/200

Référence : L 17 6731 JL

