

Département de la Vendée (85)
Commune de Landeronde
Rue Nicollon des Abbayes

Lotissement : "La Canopée"

LOT n°16

Informations :

Références cadastrales : section ZE n°170
Superficie arpentée : 516m²
Superficie de plancher maxi : 203m²
Adresse : rue des Bergeronnettes

Documents :

Permis d'aménager 085 118 22 Y0001
en date du 05 juillet 2022.

Systèmes de coordonnées :

Nivellement : N.G.F. - IGN 69 (G.P.S.)
Rattachement planimétrique :
RGF93 - projection zone 6 (CC47)

MAITRISE D'OUVRAGE



Vendée Logement esh
6 Rue du Maréchal Foch
85000 La Roche-sur-Yon
T : 02.51.45.23.00

ARCHITECTE



Architecte DPLG
Urbaniste DIUP

Parc Acllonne
33 allée Alain Gautier
85340 OLLONNE SUR MER
02.51.90.73.20
vallee.architecte@wanadoo.fr

GÉOMÈTRE-EXPERT

SELARL
Frédéric
GUILBAUDEAU




Centre d'Affaires 5ème Avenue
7, Allée Alain Guénant
LES SABLES D'OLONNE
B.P. 10145
85104 LES SABLES D'OLONNE
Cedex
T : 02.51.95.16.86
mail : contact@guilbaudeau.fr

PLAN DE SITUATION

SANS ÉCHELLE

PLAN DE REPERAGE


SANS ÉCHELLE

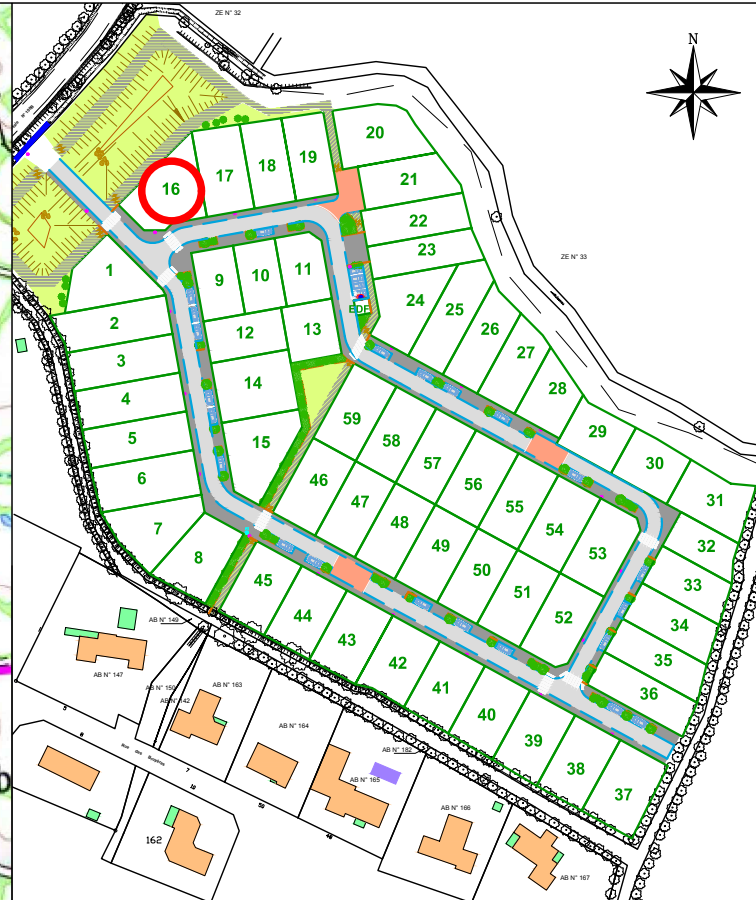

Date : novembre 2023

Échelle : 1/200

Référence : L 17 6731 JL

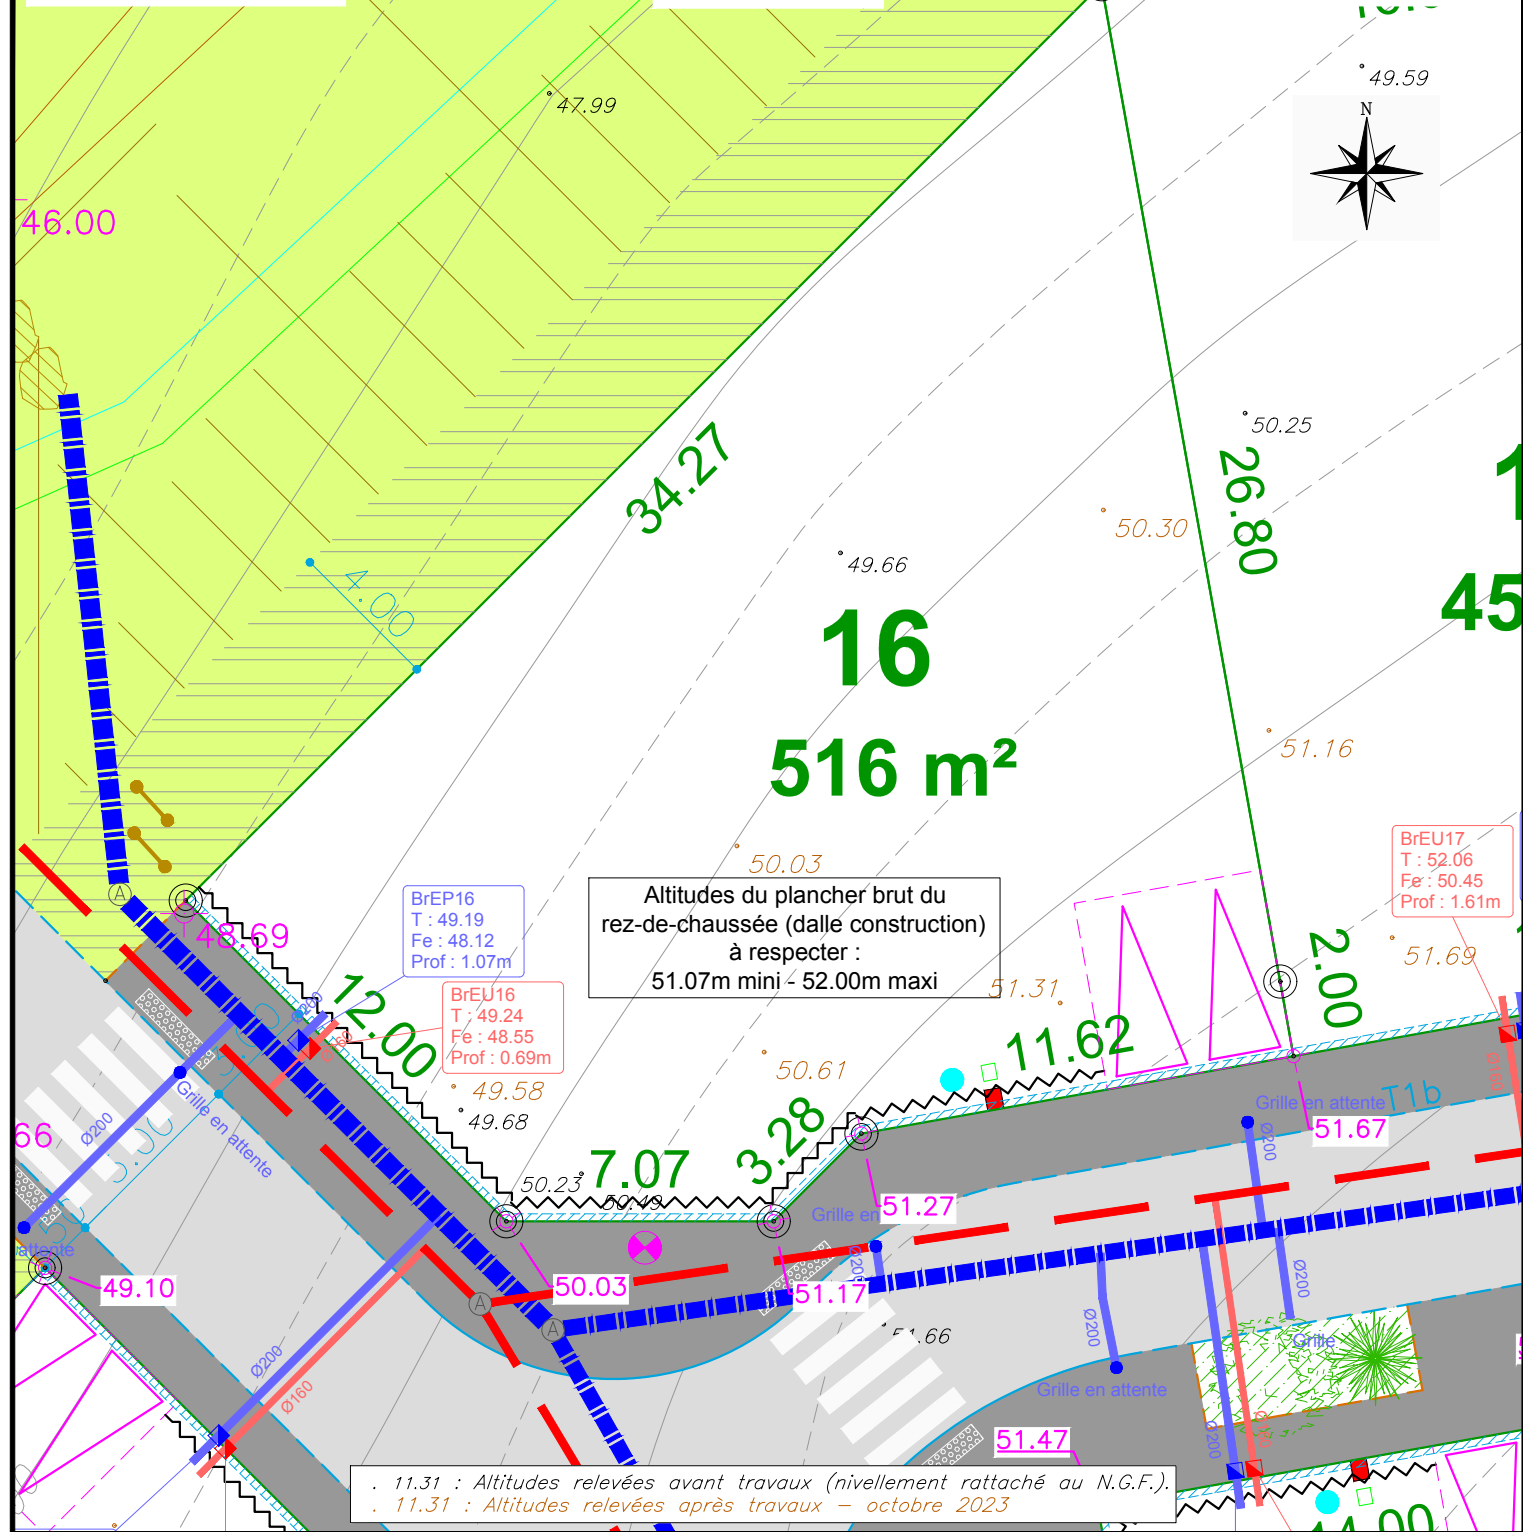

11.31 : Altitudes relevées avant travaux (nivellement rattaché au N.G.F.).
11.31 : Altitudes relevées après travaux - octobre 2023

<ul style="list-style-type: none"> Chaussée : enrobé 150kg Aire de stationnement Accès aux lots, trottoir Stationnement, allée enrobé 100kg Placettes : enrobé noir grenailé Allée : terre-pierre Engazonnement Bordure parpaings Bordure P3 Bordure T1 Bordure T1 basse Bordure CC1 Altitude sol fini projeté 	<ul style="list-style-type: none"> Borne O.G.E. Réseau Bt lot Ø200 Réseau E.U. Bt lot Ø160 Regard tabouret Zone non-constructible Accès véhicule interdit Parking privé obligatoire de 5mx5m minimum ouvert sur la voie (emplacement indicatif) Parking privé obligatoire de 5mx5m minimum ouvert sur la voie (emplacement figé) 	<ul style="list-style-type: none"> Branchements EDF, FT, AEP Candélabre Plantes couvre-sol et arbustes Arbre d'alignement. Place de stationnement Barrière bois Talus Végétation existante Courbe de niveau (avant travaux)
---	--	--

-Les contracteurs devront vérifier sur place l'emplacement des réseaux VRD (AEP, EDF, FT, EU/EP, candélabres...) exact avant construction.
Tout déplacement sera à la charge de l'acquéreur.
-Compte tenu des activités de chantier, les constructeurs doivent impérativement vérifier les cotes périmétriques avant construction.
Toute anomalie devra être signalée au cabinet.
-Les cotes altimétriques sont des cotes projet et, à ce titre non contractuelles. Elles doivent être contrôlées par les entreprises.