

DÉPARTEMENT DE LA VENDÉE  
Commune de  
LES MAGNILS REIGNIERS  
Les Musiciens

Lot n°  
**10**

Réalisé le : 26/10/2020


PERMIS D'AMENAGER  
PA 085 131 18 F0001  
9 novembre 2018

Cadastre : Section ZK n° 154  
Surface : 514 m<sup>2</sup> Servitude :  
Surface plancher: 165

PLANS DE SITUATION



Echelle : sans

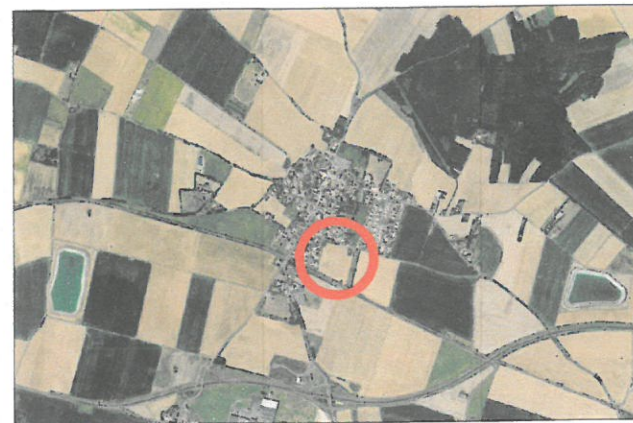

PLAN DE LOT

**SCP Franck BOURGOIN**  
14 Quai Est du Port B.P. 354 45bis, avenue Raymond Poincaré  
85403 LUÇON CEDEX 17000 LA ROCHELLE  
Tél.: 02.51.56.11.74 Tél.: 05.46.27.34.06  
Courriel : lucon@geometres-lucon.com  
Site web : http://www.geometres-lucon.com




référence : 16001

dessinateur : SJ

N°	Date	Modification

Plan Définitif

Echelle : 1/250

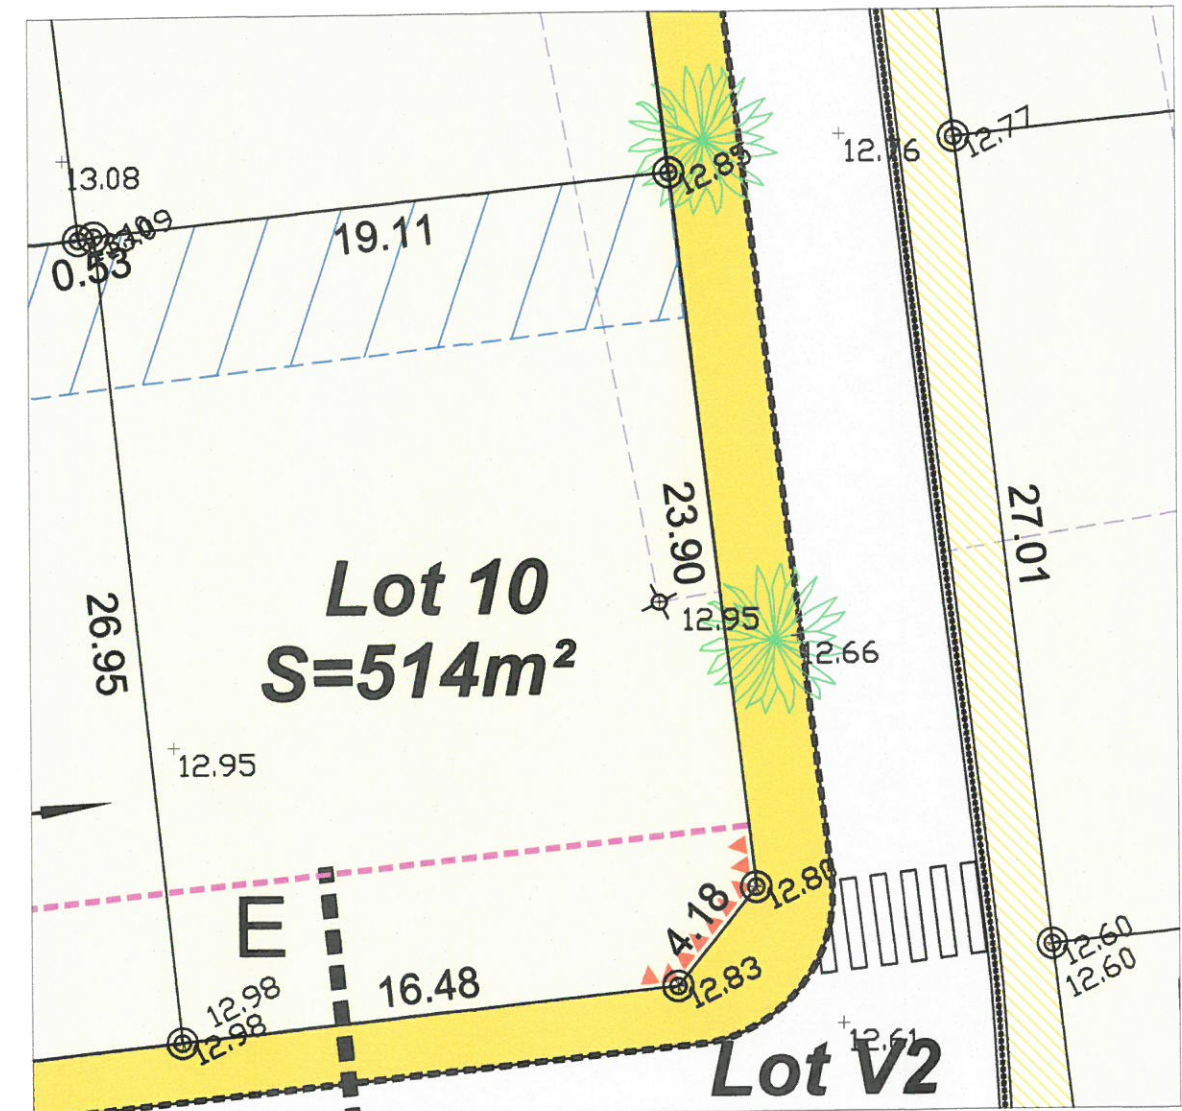

LEGENDE:

- Borne ancienne
- Borne nouvelle
- Piquet
- Clou d'arpentage

Légende

- Accès obligatoire
- Accès interdit
- Alignement du plus long faitage parallèle à la voie
- Alignement du plus long faitage perpendiculaire aux limites séparatives
- Zone non édificandi à l'exception des abris de jardin et des serres
- Accroche obligatoire de l'un des murs de façade

Nivellement : NGF-IGN69