

DÉPARTEMENT DE LA VENDÉE
Commune de
LES MAGNILS REIGNIERS
Les Musiciens

**Lot n°
12**

Réalisé le : 26/10/2020


PERMIS D'AMENAGER
PA 085 131 18 F0001
9 novembre 2018

Cadastre : Section ZK n° 156
Surface : 560 m² Servitude :
Surface plancher: 190

PLANS DE SITUATION



Echelle : sans

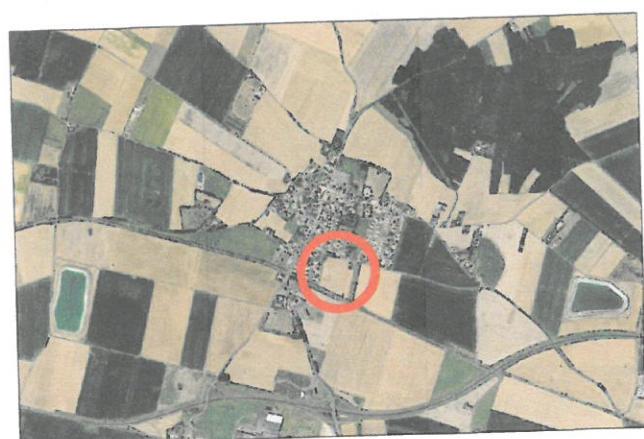

PLAN DE LOT




référence : 16001

dessinateur : SJ

N°	Date	Modification

Plan Définitif

Echelle : 1/250

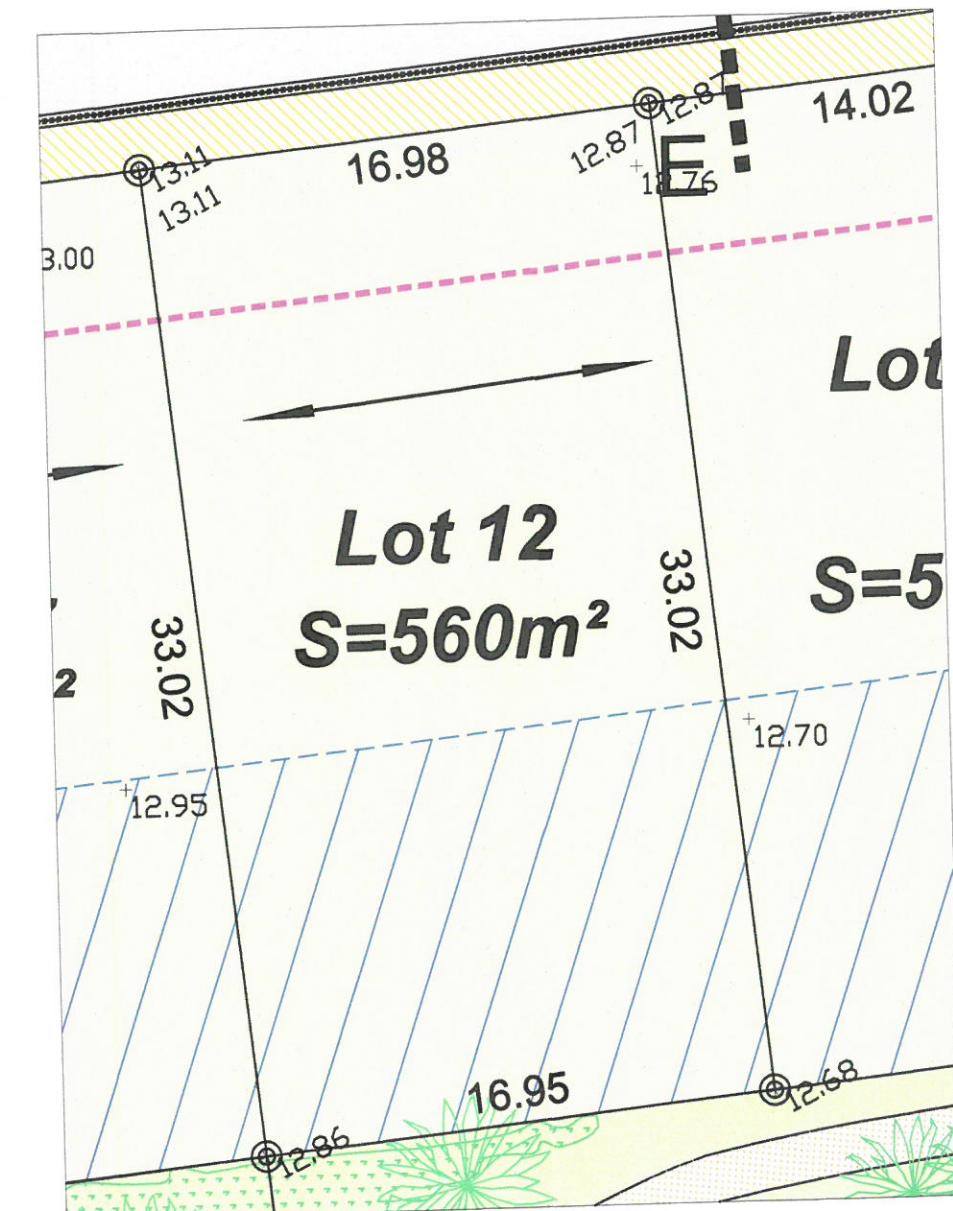

LEGENDE:

- Borne ancienne
- Borne nouvelle
- Piquet
- Clou d'arpentage

- ▲ Légende
- ▼ Accès obligatoire
- ◆ Accès interdit
- ◆ Alignement du plus long faîte parallèle à la voie
- ◆ Alignement du plus long faîte perpendiculaire aux limites séparatives
- ◆ Zone non édificante à l'exception des abris de jardin et des serres
- ◆ Accroche obligatoire de l'un des murs de façade

Nivellement : NGF-IGN69