

DÉPARTEMENT DE LA VENDÉE
Commune de
LES MAGNILS REIGNIERS
Les Musiciens

**Lot n°
20**

Réalisé le : **26/10/2020**

PERMIS D'AMENAGER
PA 085 131 18 F0001
9 novembre 2018

Cadastre : Section ZK n° 164
Surface : 658 m² Servitude :
Surface plancher: 240

PLANS DE SITUATION



Echelle : sans

PLAN DE LOT

SCP Franck BOURGOIN

14 Quai Est du Port B.P. 354
85403 LUÇON CEDEX
Tél.: 02.51.56.11.74
Courriel : lucon@geometres-lucon.com
Site web : http://www.geometres-lucon.com



GEOMETRE-EXPERT
CONSEILLER VALORISER GARANTIR


N°	Date	Modification

référence : **16001**

dessinateur : SJ

Plan Définitif

Echelle : 1/250

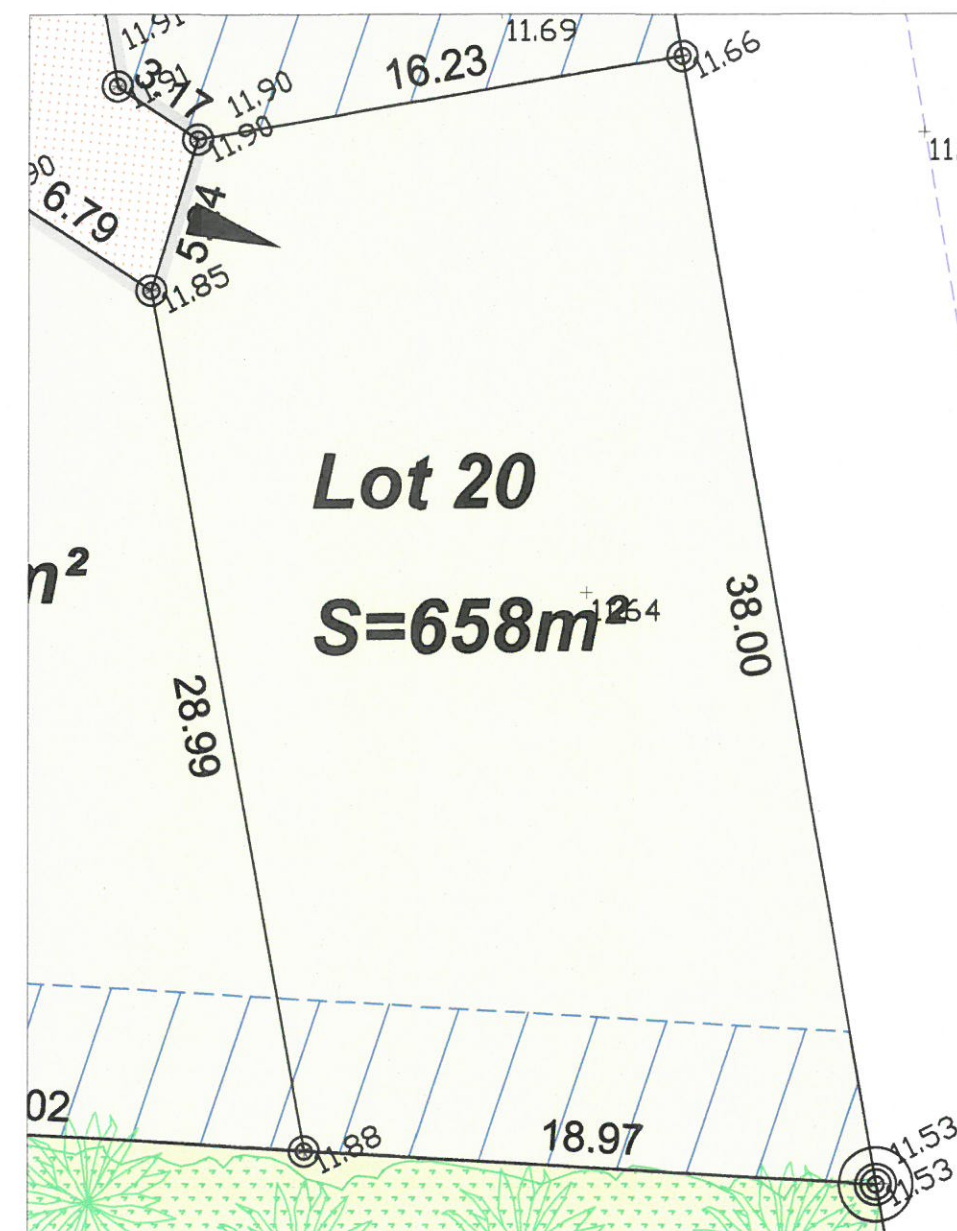

LEGENDE:

- Borne ancienne
- Borne nouvelle
- Piquet
- Clou d'arpentage

Légende

- Accès obligatoire
- Accès interdit
- Alignement du plus long faitage parallèle à la voie
- Alignement du plus long faitage perpendiculaire aux limites séparatives
- Zone non édificandi à l'exception des abris de jardin et des serres
- Accroche obligatoire de l'un des murs de façade

Nivellement : NGF-IGN69