

**DÉPARTEMENT DE LA VENDÉE**  
Commune de  
**LES MAGNILS REIGNIERS**  
**Les Musiciens**

**Lot n°  
47**

Réalisé le : 26/10/2020

PERMIS D'AMENAGER  
PA 085 131 18 F0001  
9 novembre 2018

Cadastre : Section ZK n° 191  
Surface : 630 m<sup>2</sup>    Servitude :  
Surface plancher:    215

**PLANS DE SITUATION**



Echelle : sans

**PLAN DE LOT**

**SCP Franck BOURGOIN**

14 Quai Est du Port B.P. 354 45bis, avenue Raymond Poincaré  
85403 LUÇON CEDEX 17000 LA ROCHELLE  
Tél.: 02.51.56.11.74 Tél.: 05.46.27.34.06  
Courriel : lucon@geometres-lucon.com  
Site web : http://www.geometres-lucon.com



**GEOMETRE-EXPERT**  
CONSEILLER VALORISER GARANTIR


référence : **16001**

dessinateur : SJ

N°	Date	Modification

**Plan Définitif**

Echelle : 1/250

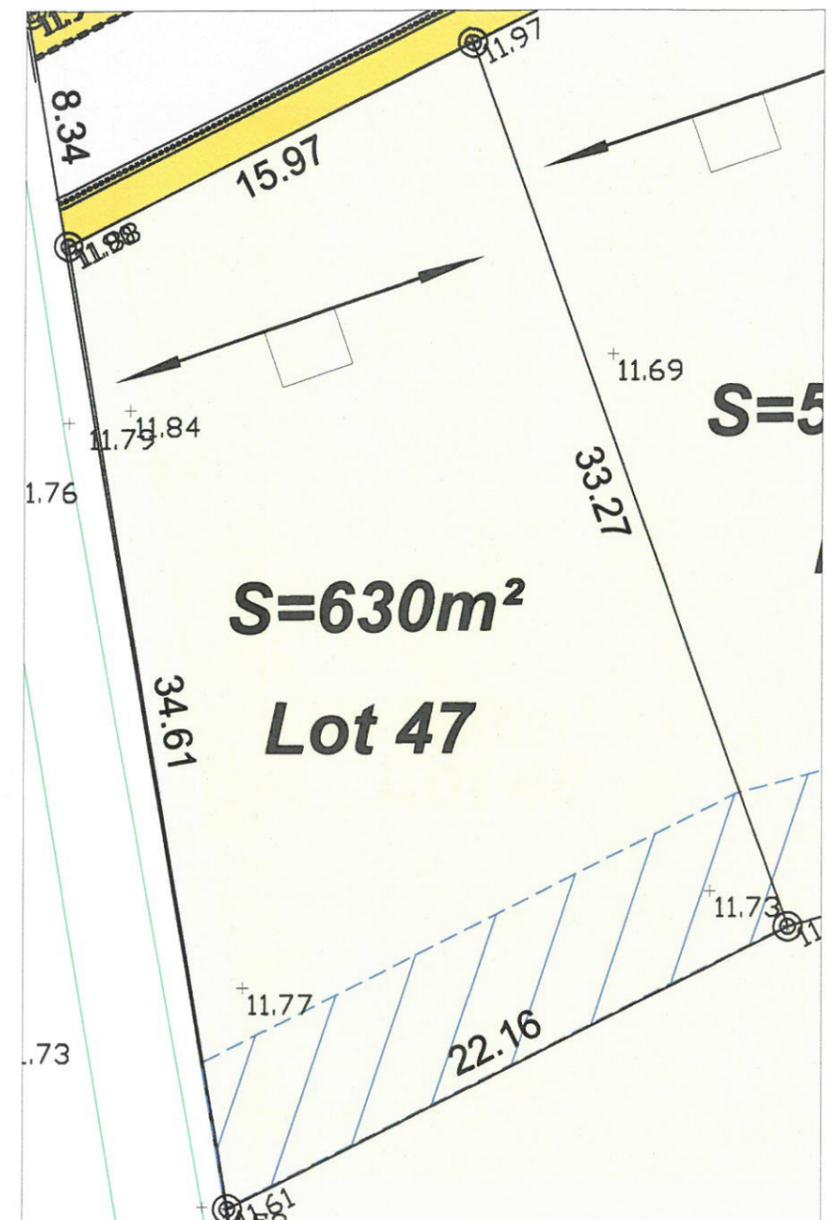

**LEGENDE:**

- Borne ancienne
- Borne nouvelle
- Piquet
- Clou d'arpentage

**Légende**

- Accès obligatoire
- Accès interdit
- Alignement du plus long faitage parallèle à la voie
- Alignement du plus long faitage perpendiculaire aux limites séparatives
- Zone non édificandi à l'exception des abris de jardin et des serres
- Accroche obligatoire de l'un des murs de façade

Nivellement : NGF-IGN69