

DÉPARTEMENT DE LA VENDÉE
Commune de
LES MAGNILS REIGNIERS
Les Musiciens

Lot n°
52

Réalisé le : 26/10/2020

PERMIS D'AMENAGER
PA 085 131 18 F0001
9 novembre 2018

Cadastre : Section ZK n° 196
Surface : 533 m² Servitude :
Surface plancher: 175

PLANS DE SITUATION



Echelle : sans

PLAN DE LOT

SCP Franck BOURGOIN

14 Quai Est du Port B.P. 354
85403 LUÇON CEDEX
Tél.: 02.51.56.11.74
Courriel : lucon@geometres-lucon.com
Site web : http://www.geometres-lucon.com

GEOMETRE-EXPERT
CONSEILLER VALORISER GARANTIR


N°	Date	Modification

référence : 16001

dessinateur : SJ

Plan Définitif

Echelle : 1/250

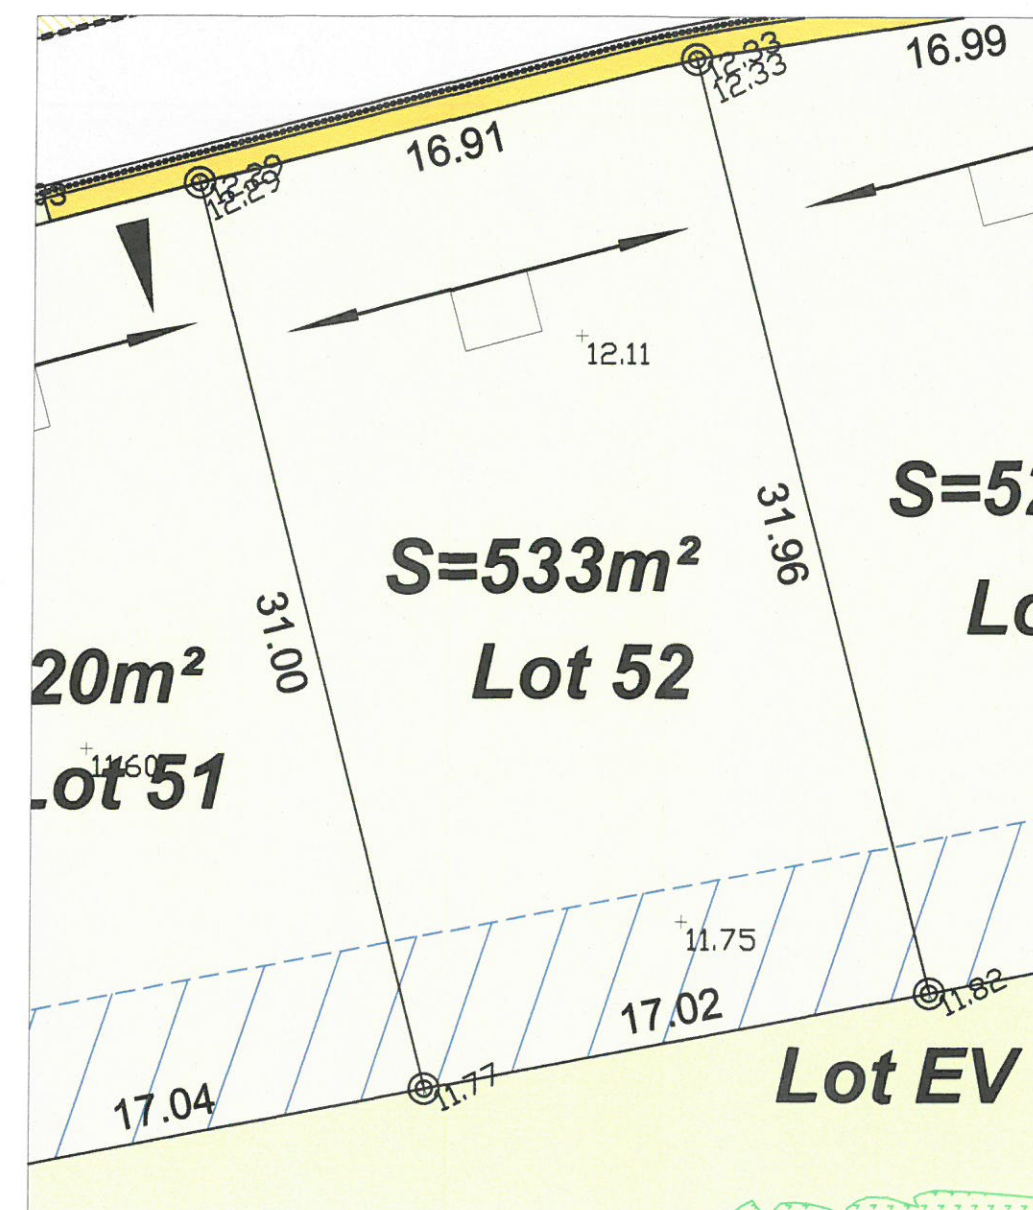

LEGENDE:

⊗ Borne ancienne
⊙ Borne nouvelle
○ Piquet
● Clou d'arpentage

Légende

▲ Accès obligatoire
▲▲▲▲ Accès interdit
→ Alignement du plus long faitage parallèle à la voie
→ Alignement du plus long faitage perpendiculaire aux limites séparatives
Zone non édificandi à l'exception des abris de jardin et des serres
--- Accroche obligatoire de l'un des murs de façade

Nivellement : NGF-IGN69