

DÉPARTEMENT DE LA VENDÉE
Commune de
LES MAGNILS REIGNIERS
Les Musiciens

Lot n°
7

Réalisé le : 26/10/2020


PERMIS D'AMENAGER
PA 085 131 18 F0001
9 novembre 2018

Cadastre : Section ZK n° 151
Surface : 567 m² Servitude :
Surface plancher: 200

PLANS DE SITUATION



Echelle : sans

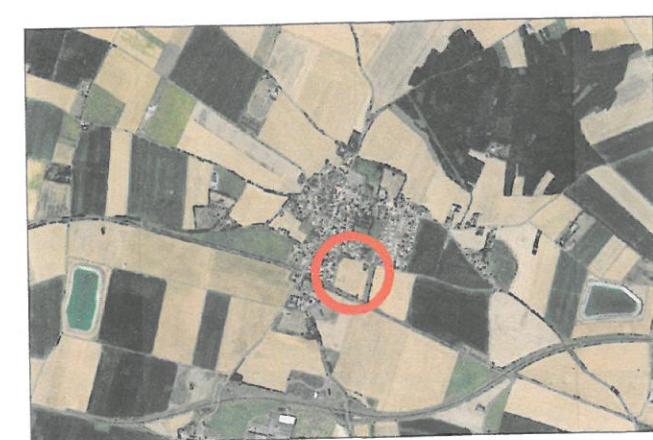

PLAN DE LOT

SCP Franck BOURGOIN
14 Quai Est du Port B.P. 354
85403 LUÇON CEDEX
Tél.: 02.51.56.11.74
Courriel : lucon@geometres-lucon.com
Site web : http://www.geometres-lucon.com


GEOMETRE-EXPERT
CONSEILLER VALORISER GARANTIR

référence : 16001

dessinateur : SJ

Plan Définitif

Echelle : 1/250

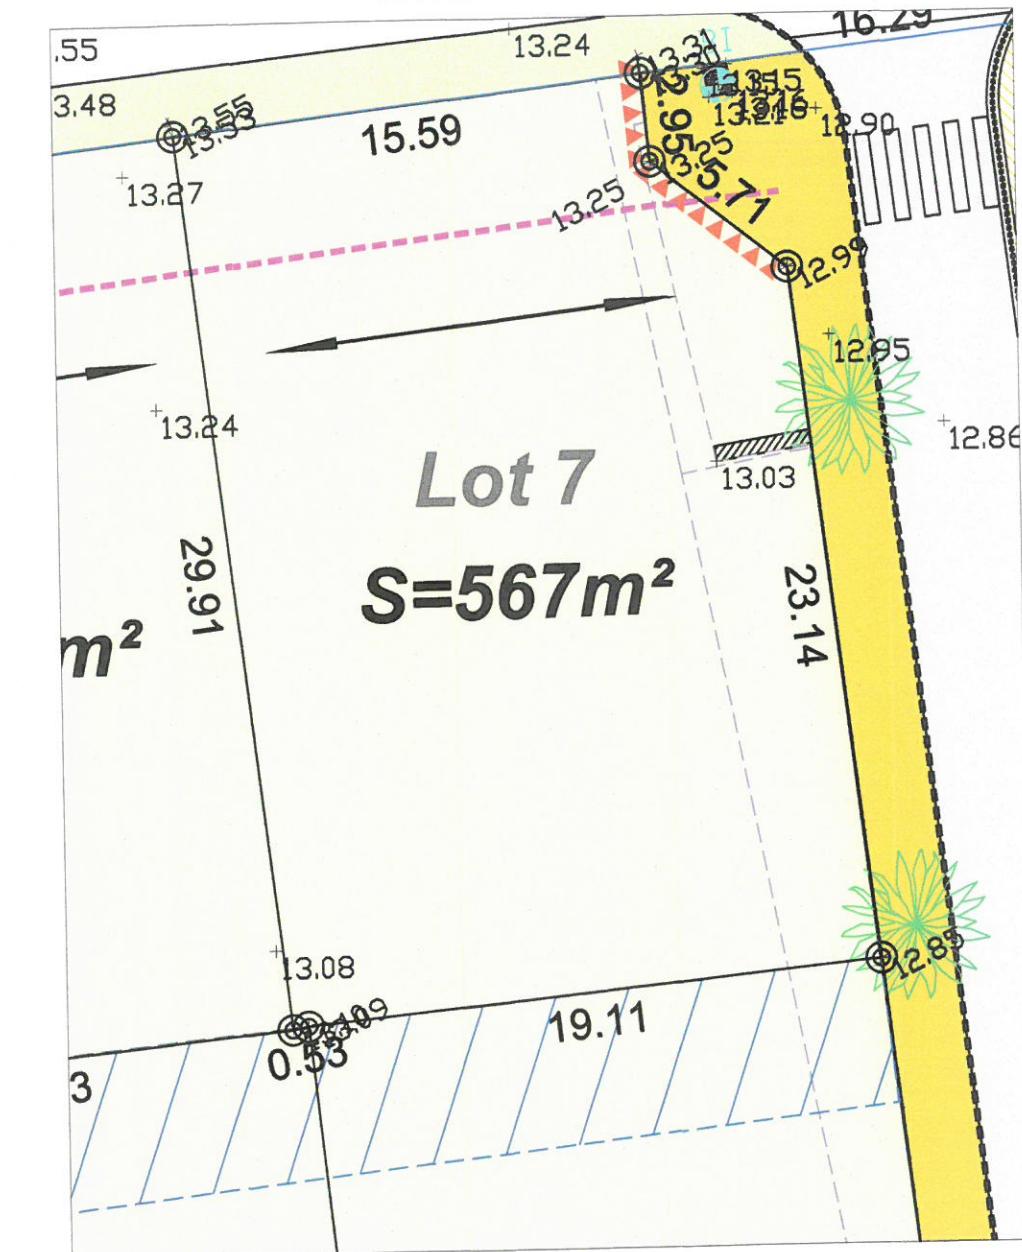

LEGENDE:

- Borne ancienne
- Borne nouvelle
- Piquet
- Clou d'arpentage

- Légende**
- Accès obligatoire
- ▲ Accès interdit
- Alignement du plus long faîte parallèle à la voie
- Alignement du plus long faîte perpendiculaire aux limites séparatives
- Zone non édificable à l'exception des abris de jardin et des serres
- Accroche obligatoire de l'un des murs de façade

Nivellement : NGF-IGN69