

DÉPARTEMENT DE LA VENDÉE
Commune de
LES MAGNILS REIGNIERS
Les Musiciens


**Lot n°
15**

Réalisé le : 26/10/2020

PERMIS D'AMENAGER
PA 085 131 18 F0001
9 novembre 2018

Cadastre : Section ZR n° 159
Surface : 455 m² Servitude :
Surface plancher: 160

PLANS DE SITUATION

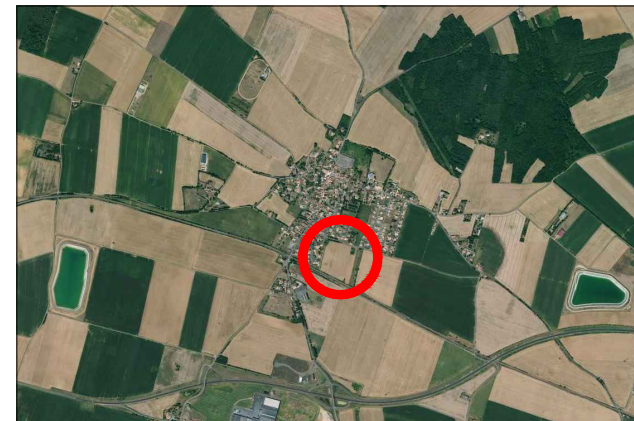

Echelle : sans

PLAN DE LOT

SCP Franck BOURGOIN
14 Quai Est du Port B.P. 354 45bis, avenue Raymond Poincaré
85403 LUÇON CEDEX 17000 LA ROCHELLE
Tél.: 02.51.56.11.74 Tél.: 05.46.27.34.06
Courriel : lucon@geometres-lucon.com
Site web : http://www.geometres-lucon.com




N°	Date	Modification

référence : **16001**

dessinateur : SJ

Plan Définitif

Echelle : 1/250

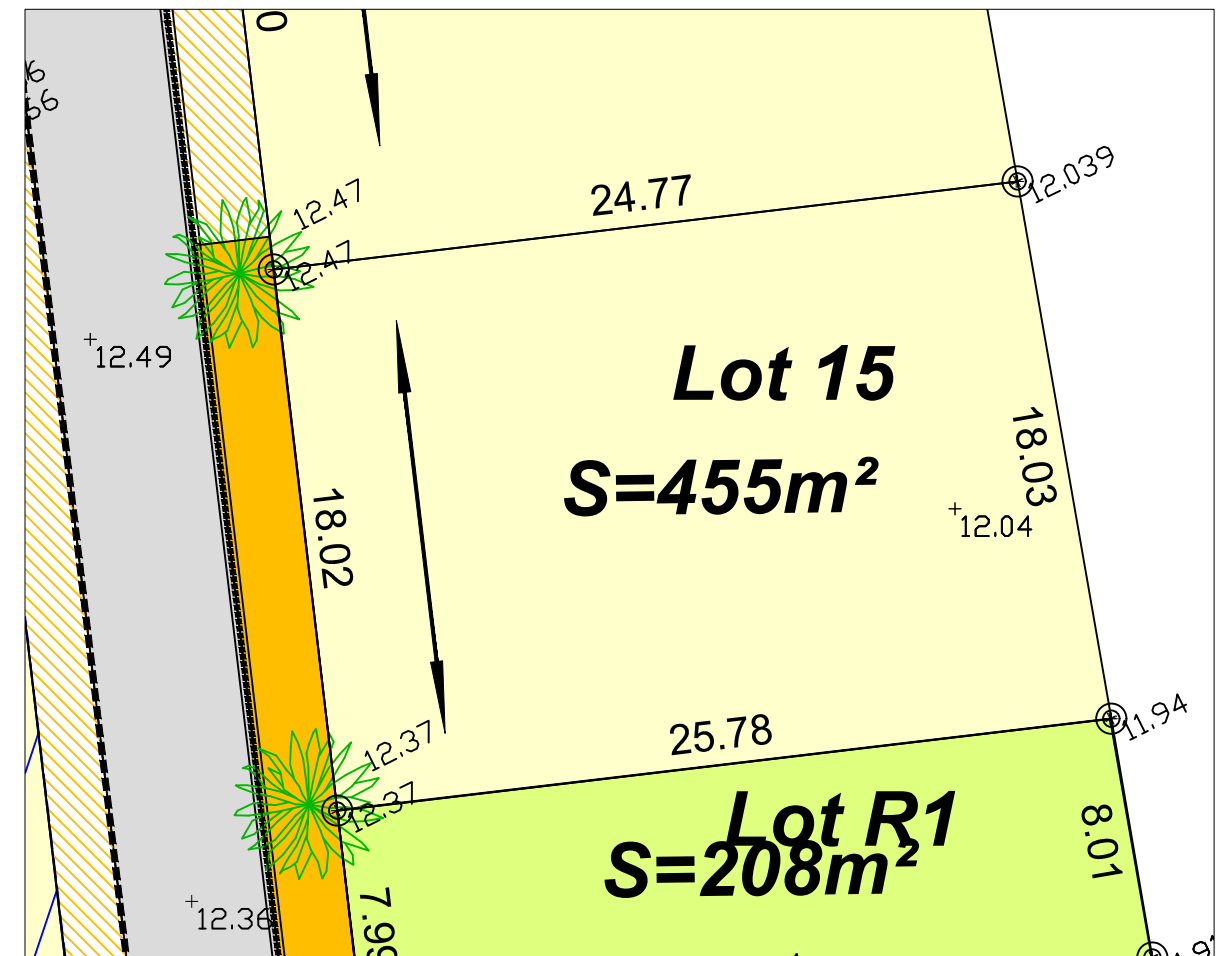

LEGENDE:

- Borne ancienne
- Borne nouvelle
- Piquet
- Clou d'arpentage

- Légende**
- Accès obligatoire
 - Accès interdit
 - Alignement du plus long faitage parallèle à la voie
 - Alignement du plus long faitage perpendiculaire aux limites séparatives
 - Zone non édicandi à l'exception des abris de jardin et des serres
 - Accroche obligatoire de l'un des murs de façade

Nivellement : NGF-IGN69