


DEPARTEMENT DE LA VENDEE
 Commune de la POUZAUGES
 Lotissement "La Ballière"
 Section D Parcelle n° 1153 413 m²
PLAN DU LOT 65

Plan de Situation



Plan de Composition

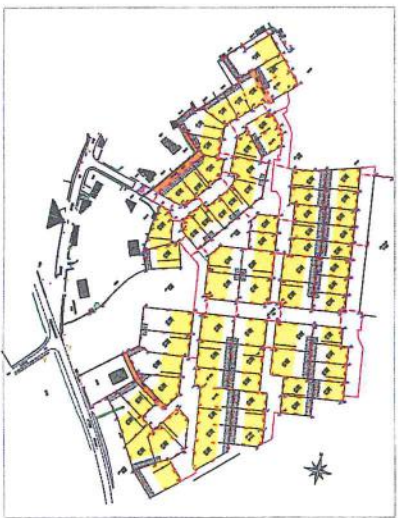


LEGENDE	
	Zone Constructible
	Zone Constructible
	Assiette
	Acès Interdit aux véhicules
	Alignement
	Chemins piétons

Sans échelle



J-M VIRGNAUD Géomètre-Expert DPLG
 2, Place du Cavaire BP 231
 85702 POUZAUGES CEDEX
 Dossier 1897/107 - 17 Septembre 2007

Arrêté du 18 juillet 2007
 N° LT 85 182 06 H 0004

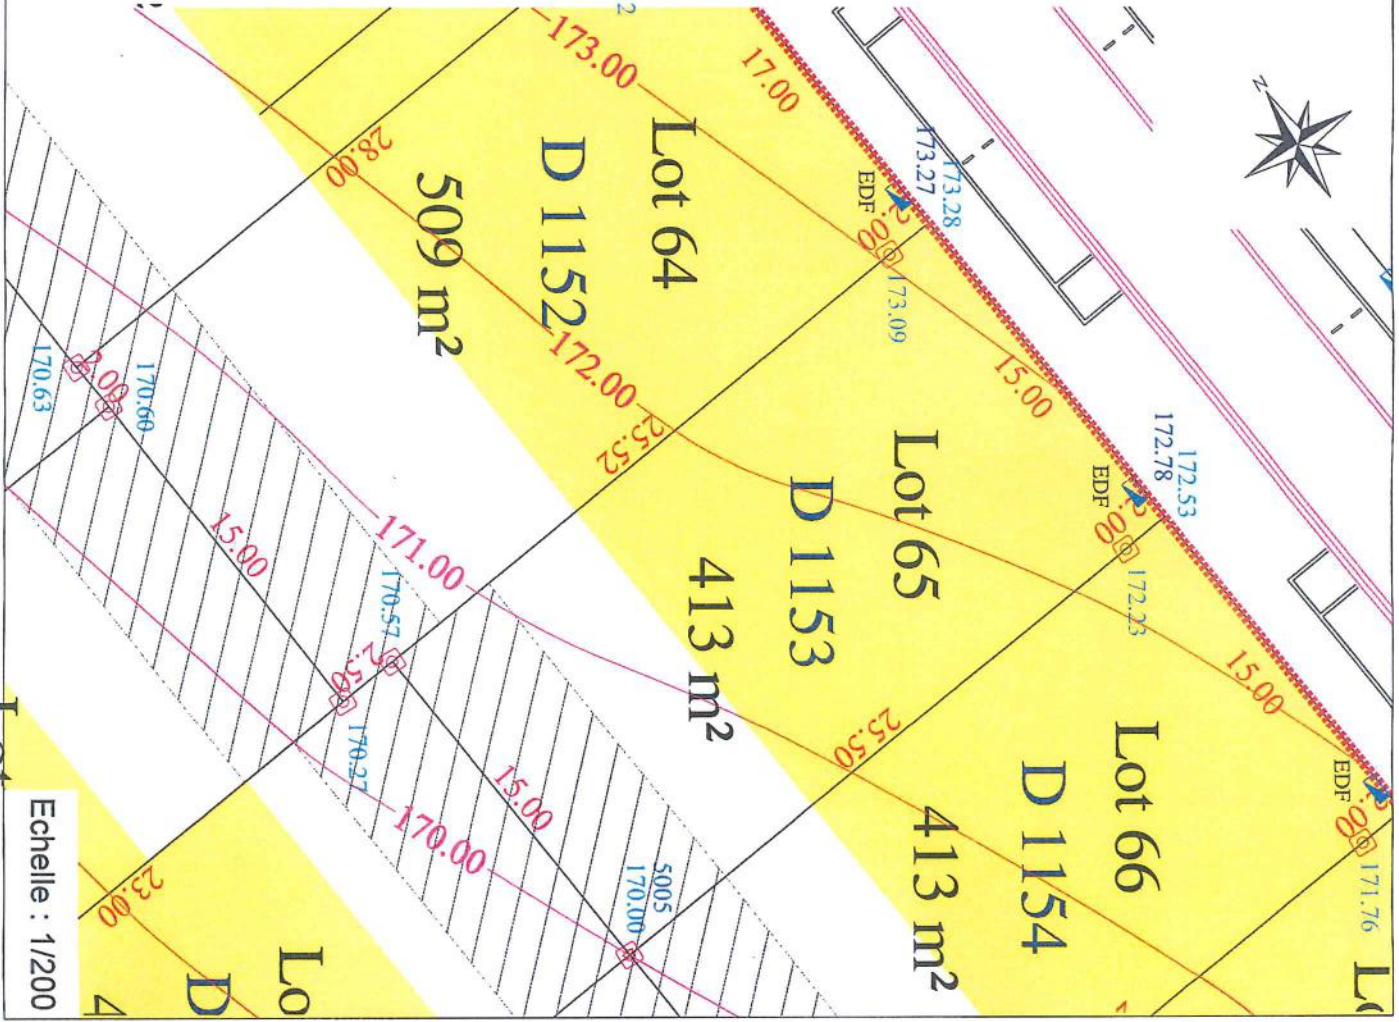

Echelle : 1/200