

Commune de Saint-Benoist-sur-Mer

Lieu-dit: "Le Point du Jour"

Lotissement "Le Clos de Bellevue 2"

Maitre de l'Ouvrage
COOPÉRATIVE VENDÉENNE DU LOGEMENT

LOT n°10

Date : Avril 2020

Echelle : 1/250

Référence : L 14 5885

Informations :

Référence cadastrale: ZA n °213
Superficie de lot : 661m²
Superficie de plancher : 330m²
Emprise au sol : 330m²

Documents :

PA 085 201 14 S001
en date du 04 Septembre 2014

Systèmes de coordonnées :


Nivellement : N.G.F.-IGN 69 (G.P.S.)
Rattachement planimétrique :
RGF93 - projection zone 6 (CC47)

PLAN DE SITUATION

SANS ÉCHELLE


PLAN DE REPÉRAGE

SANS ÉCHELLE

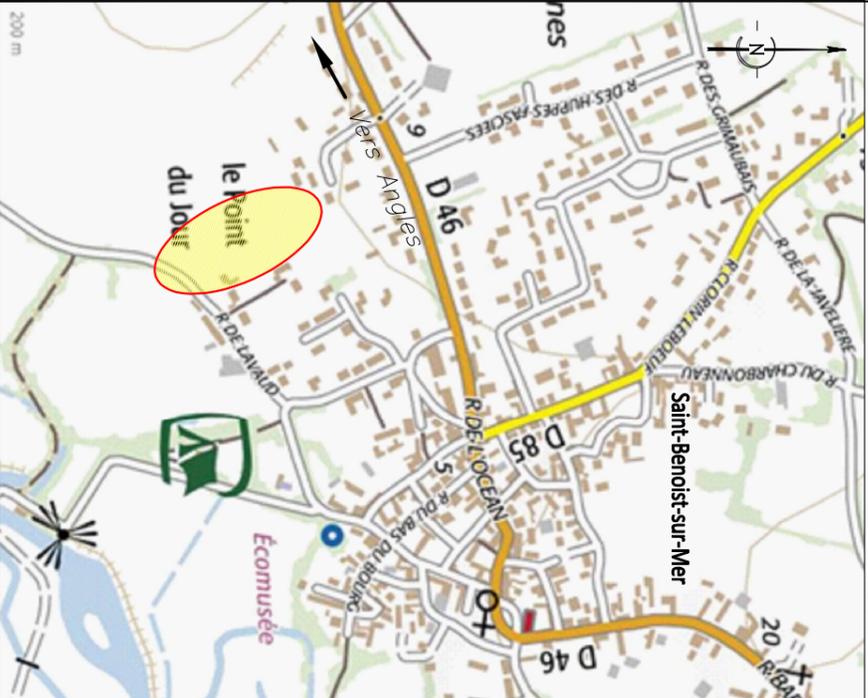


SELARL
**Frédéric
GUILBAUDEAU**
GÉOMÈTRE-EXPERT
GARANT DU CADRE DE VENDÉENNE

Centre d'Affaires Sème Avenue
7, Allée Alain Guénant
LES SABLES D'OOLONNE
B.P. 10145
85104 LES SABLES D'OOLONNE
Cedex
T : 02 51 95 16 86
mail : contact@guilbaudeau.fr

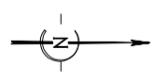

N°67

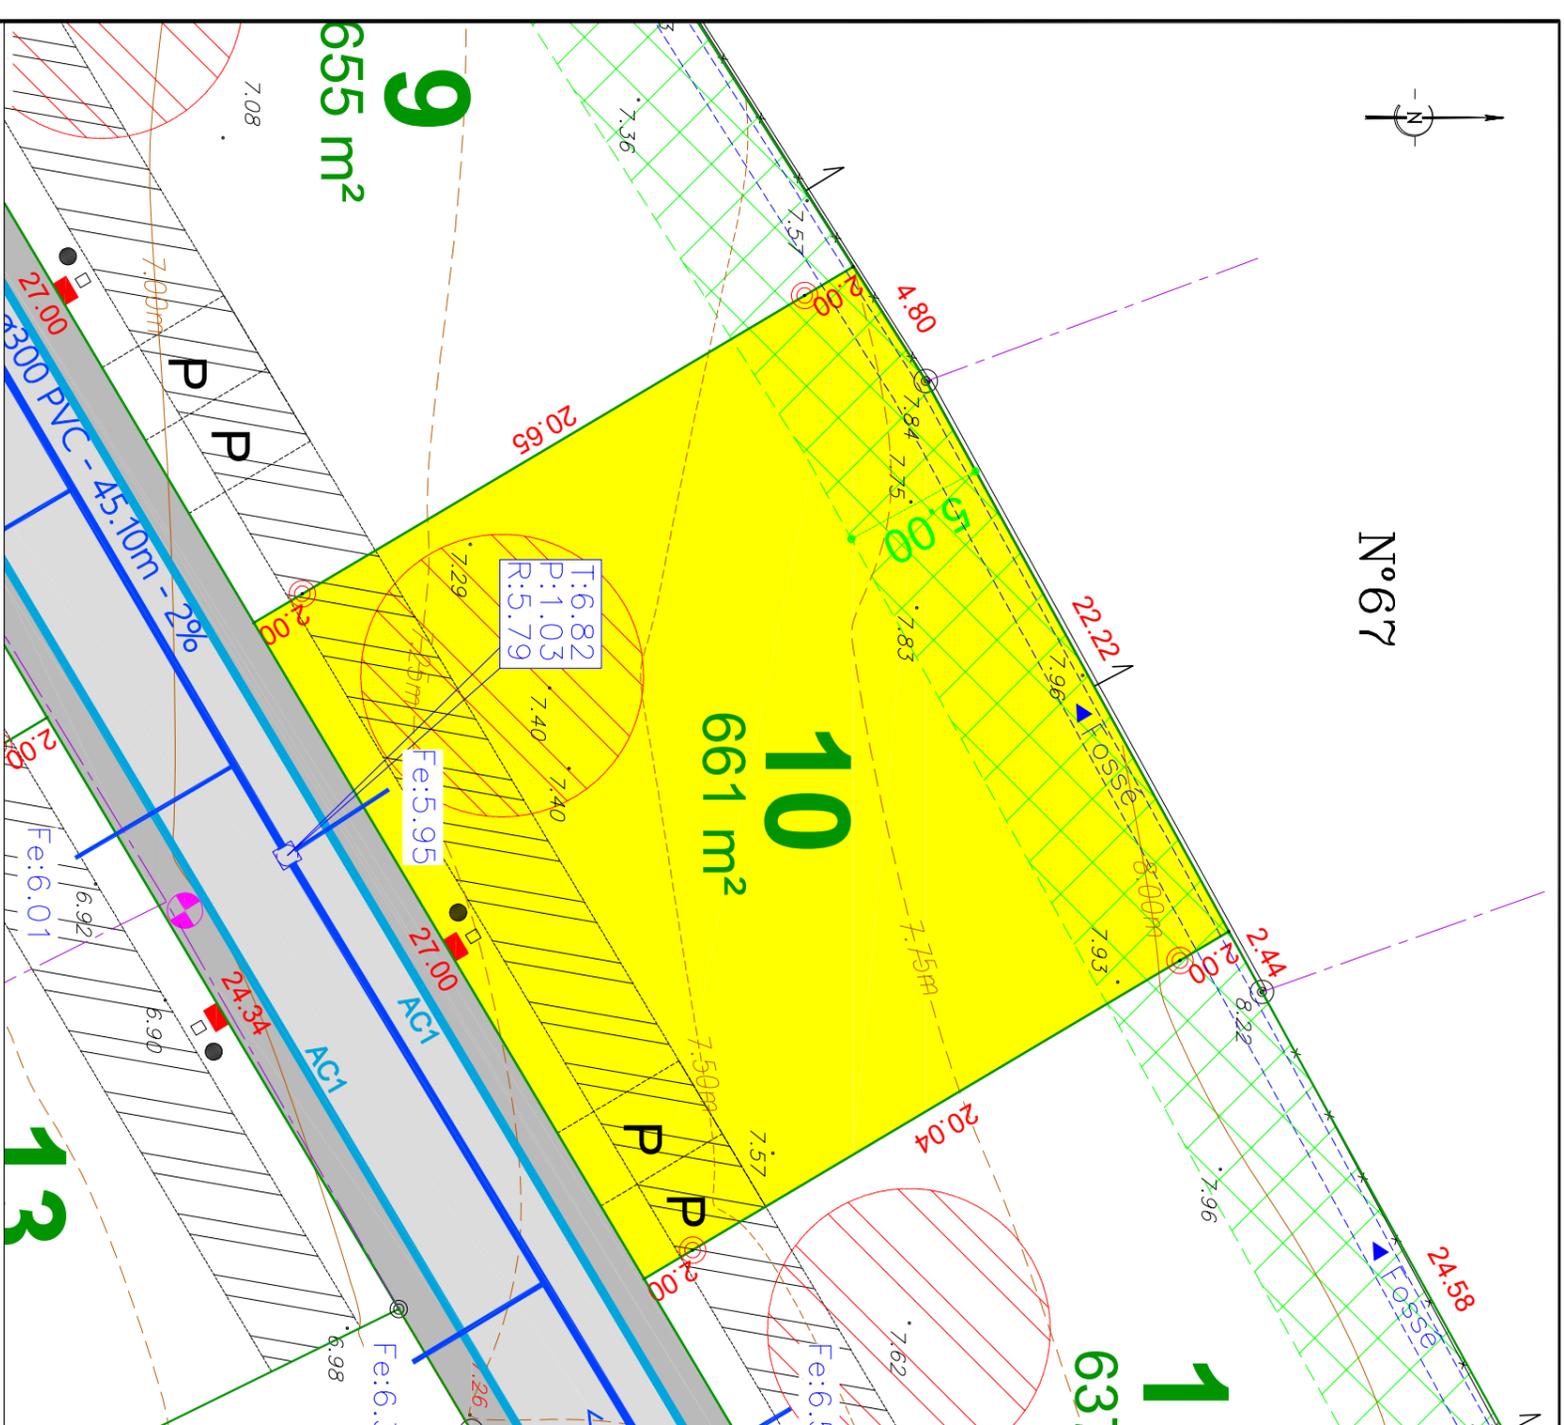

- Borne O.G.E.
- Altitude tampon
- Profondeur
- Altitude radier
- Présomption d'appartenance
- Référence cadastrale
- Bordure T1
- Bordure AC1
- Signalisation
- Morquage
- Chaussée : enrobé 120kg
- Trottoir : bi-couches
- Pelouse
- Zone d'implantation des constructions sans clôture (de 1,50m à 5,00m) ou de 5m, clôture obligatoire
- Plantations
- Espace libre à planter
- Parking privé (emplacement indicatif)
- Accès automobile interdit
- Réseau E.P.
- Fe:3.38
- Altitude relevée avant travaux
- Branchements EDF, FT, AEP
- Candélabre

-Les constructeurs devront vérifier sur place l'emplacement des réseaux VRD (AEP, EDF, FT, EU/EP, candélabres...) exact avant construction.
-Tout déplacement sera à la charge de l'acquéreur.
-Compte tenu des activités de chantier, les constructeurs doivent impérativement vérifier les cotes périmétriques avant construction.
-Toute anomalie devra être signalée au cabinet.
-Les cotes altimétriques sont des cotes projet et, à ce titre non contractuelles. Elles doivent être contrôlées par les entreprises.