

Département de la Vendée (85)

Commune de Saint-Benoist-sur-Mer

Lieu-dit: "Le Point du Jour"

Lotissement "Le Clos de Bellevue 2"

Maître de l'ouvrage

COOPÉRATIVE VENDÉENNE DU LOGEMENT

LOT n°2

Date : Avril 2020

Échelle : 1/250

Référence : L 14 5885

Informations :

Référence cadastrale: ZA n °204
Superficie du lot : 562m²
Superficie de plancher : 281m²
Emprise au sol : 281m²

Documents :

PA 085 201 14 S001
en date du 04 Septembre 2014

Systèmes de coordonnées :



Nivellement : N.G.F.-IGN 69 (G.P.S.)
Rattachement planimétrique :
RGF93 - projection zone 6 (CC47)

PLAN DE SITUATION

SANS ÉCHELLE

PLAN DE REPERAGE


SANS ÉCHELLE

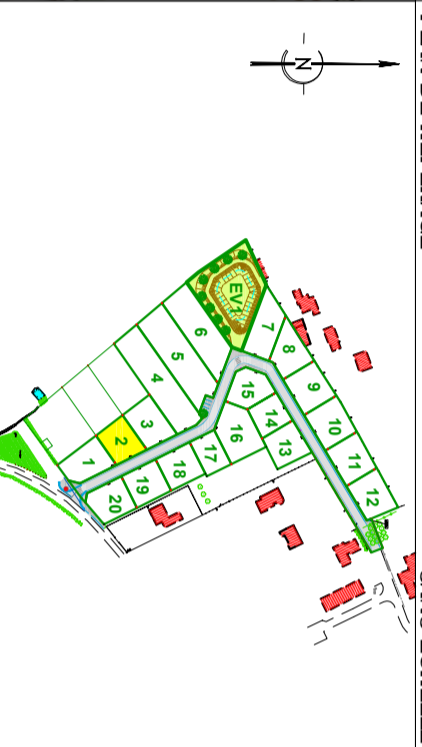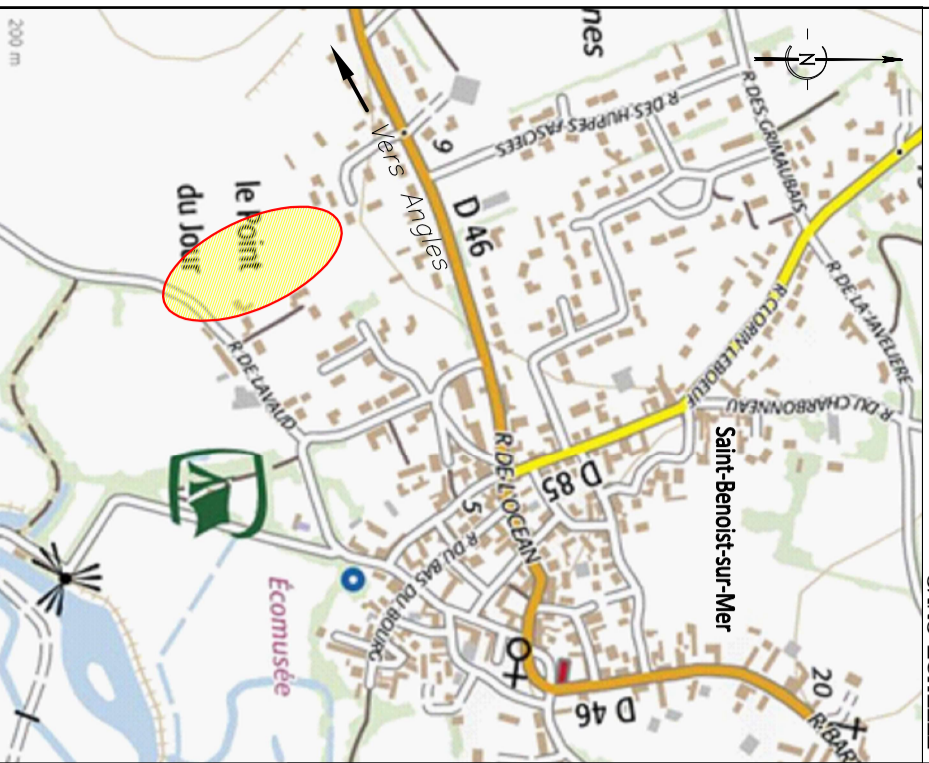

SELARL
Frédéric
GUILBAUDEAU

GÉOMÈTRE-EXPERT
GÉNÉRAL D'UN CADRE DE VE DURABLE

Centre d'Affaires Sème Avenue
7, Allée Alain Guénant
LES SABLES D'OOLONNE
B.P. 10145
85104 LES SABLES D'OOLONNE
Cedex
T : 02 51 95 16 86
mail : contact@guilbaudeau.fr

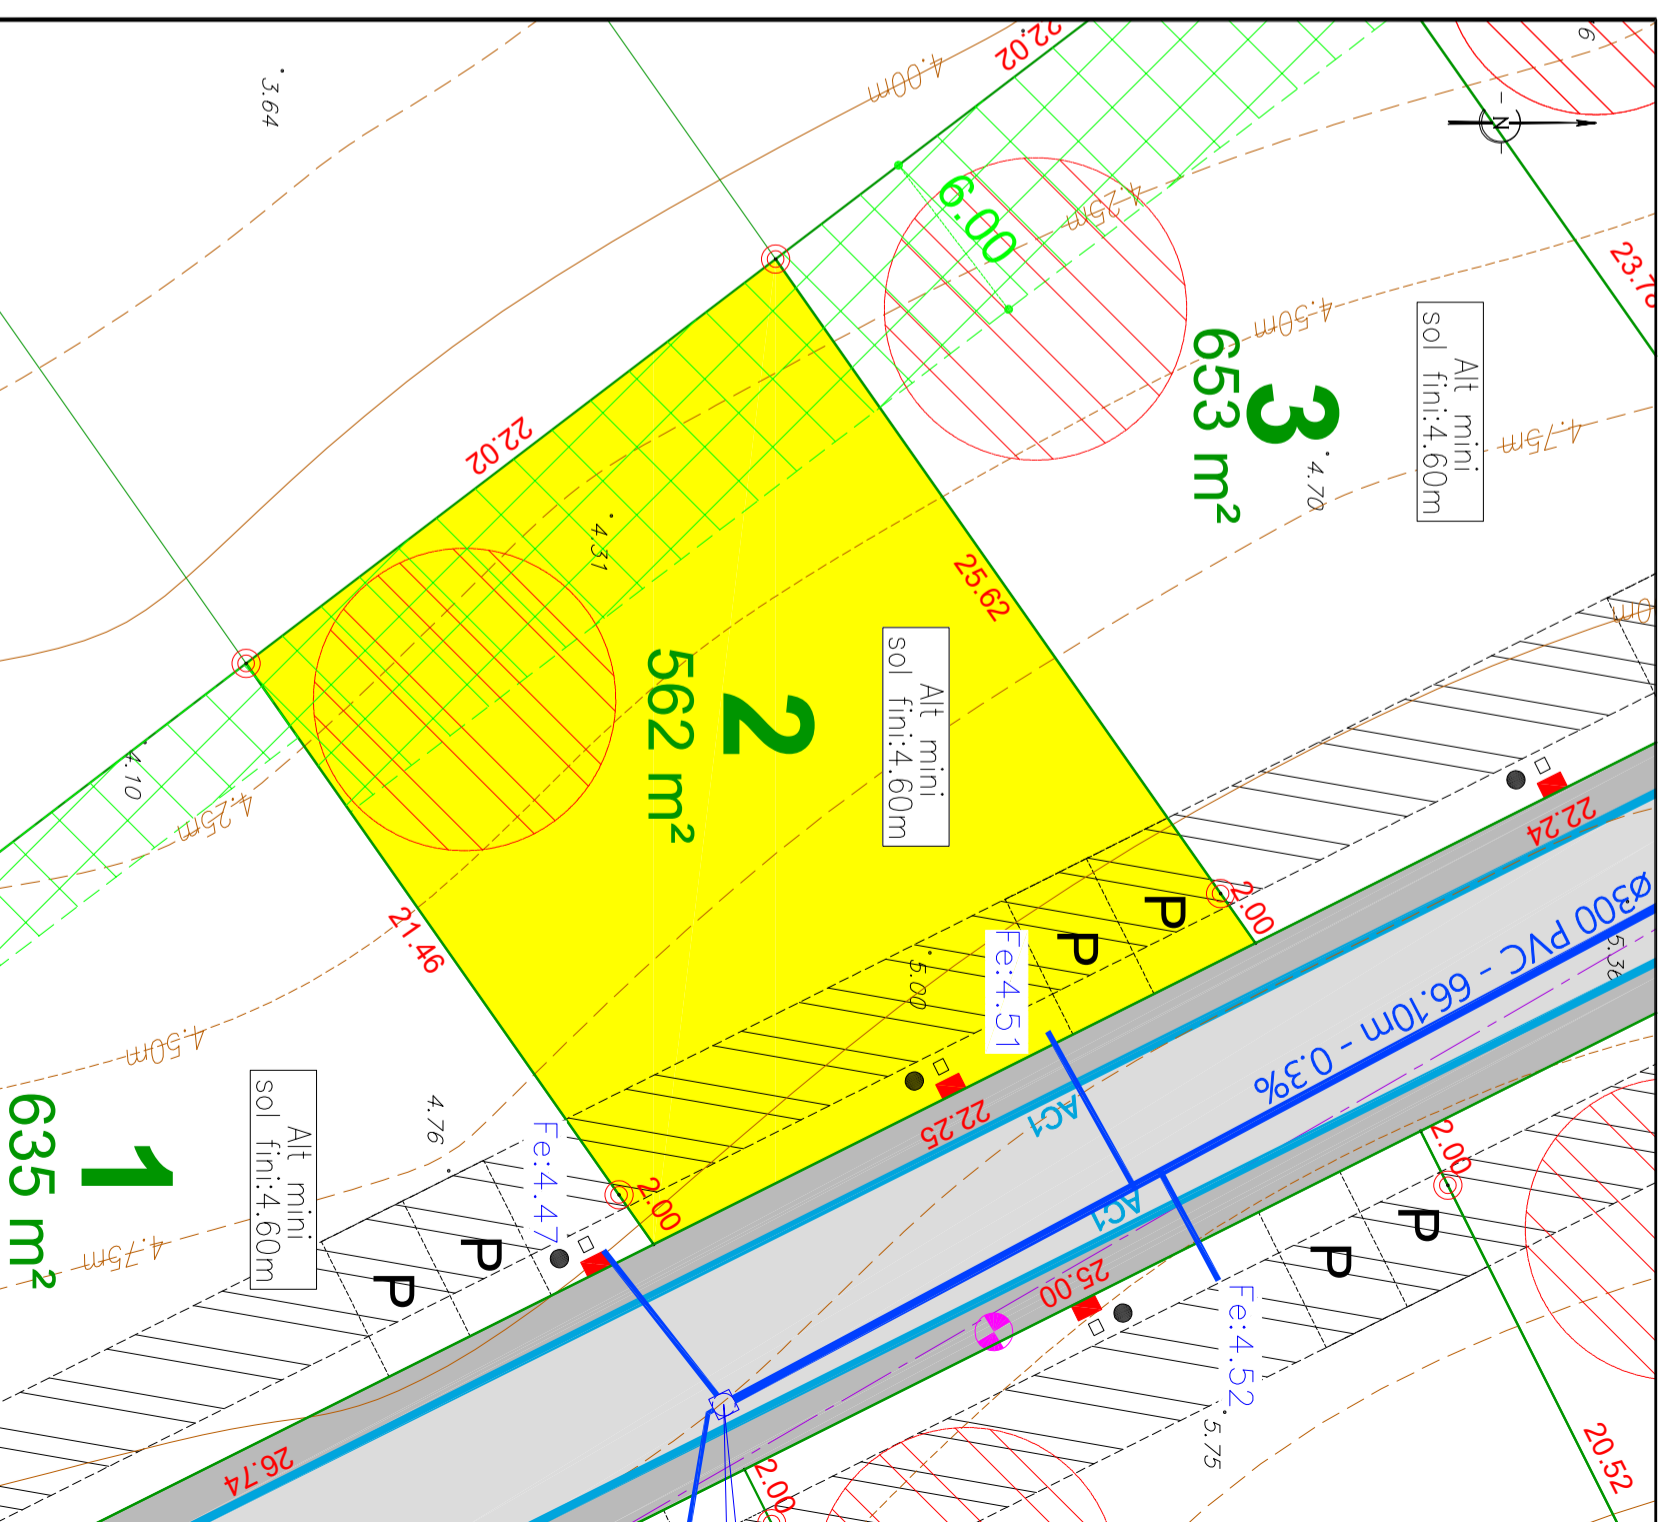

Les constructeurs devront vérifier sur place l'emplacement des réseaux VRD (AEP, EDF, FT, EU/EP, candélabres...) exact avant construction.
Tout déplacement sera à la charge de l'acquéreur.
Compte tenu des activités de chantier, les constructeurs doivent impérativement vérifier les cotes périmétriques avant construction.
Toute anomalie devra être signalée au cabinet.
Les cotes altimétriques sont des cotes projet et, à ce titre non contractuelles. Elles doivent être contrôlées par les entreprises.

Borne O.G.E.
Altitude tampon
Profondeur
Altitude radier

Signalisation
Morquage
Chaussée : enrobé 120kg
Trottoir : bi-couches
Pelouse
Zone d'implantation des constructions sans clôture (de 1,50m à 5,00m) ou de 5m, clôture obligatoire
Plantations

Accès automobile interdit

Assainissement individuel (emplacement indicatif)

Espace libre à planter
Parking privé ouvert sur la voie (emplacement indicatif)
Accès automobile interdit

Réseau E.P.
Branchements EDF, FT, AEP
Candélabre

N°206
Référence cadastrale
Limite cadastrale
Bordure T1
Bordure AC1

Présomption d'appartenance

Alt mini sol fini: 4.60m
Fe: 4.51
Fe: 4.47
Fe: 4.52

Alt mini sol fini: 4.60m
Fe: 3.38
Altitude relevée avant travaux
Branchements individuel EP

Alt mini sol fini: 4.60m