

Commune de Saint-Benoist-sur-Mer

Lieu-dit: "Le Point du Jour"

Lotissement "Le Clos de Bellevue 2"

Maitre de l'Ouvrage

COOPÉRATIVE VENDÉENNE DU LOGEMENT

LOT n.º 5

Date : Avril 2020

Échelle : 1/500

Référence : L 14 5885

Informations :

Documents:

Systèmes de coordonnées :

Référence cadastrale: ZA n°207
Superficie du lot : 1437m²

PA 085 201 14 S001

en date du 04 Septembre 2014

Emprise au sol : 503m²


Nivellement : N.G.F.-IGN 69 (G.P.S.),
Rattachement planimétrique :
RGF93 - projection zone 6 (CC47)

PLAN DE SITUATION

SANS ÉCHELLE

PLAN DE REPÉRAGE

SANS ÉCHELLE

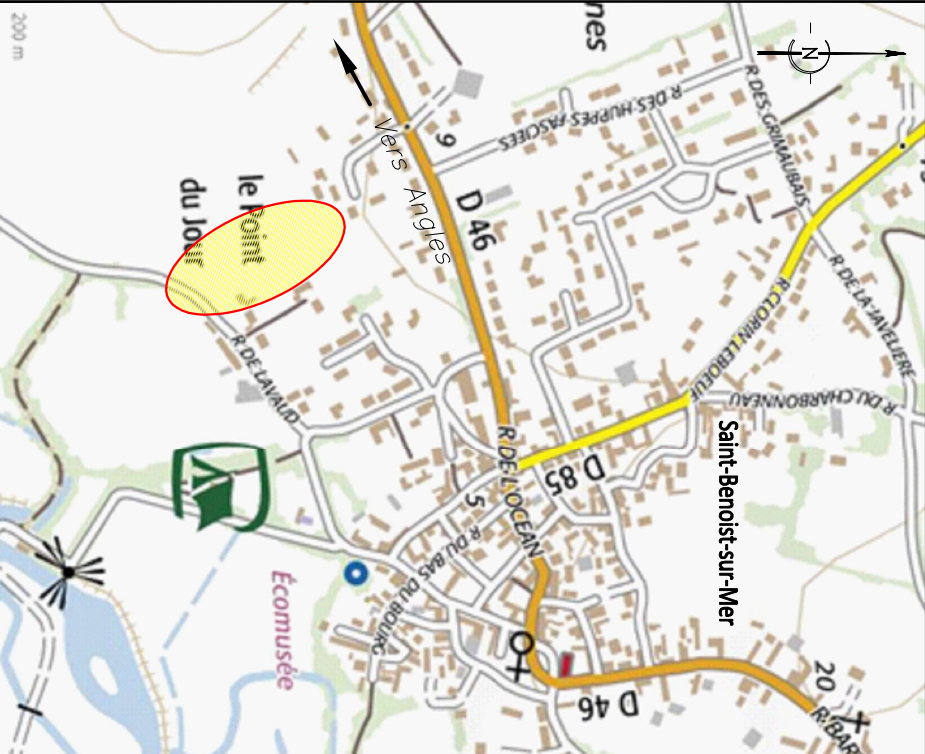


SELARL
Frédéric
GUILBAUDEAU



GÉOMÈTRE-EXPERT
GARANT D'UN CADRE DE VIE DURABLE

Centre d'Affaires 5ème Avenue
7, Allée Alain Guénant
LES SABLES D'OLONNE
B.P. 10145
85104 LES SABLES D'OLONNE
Cedex
T : 02.51.95.16.86
mail : contact@guilbaudeau.fr

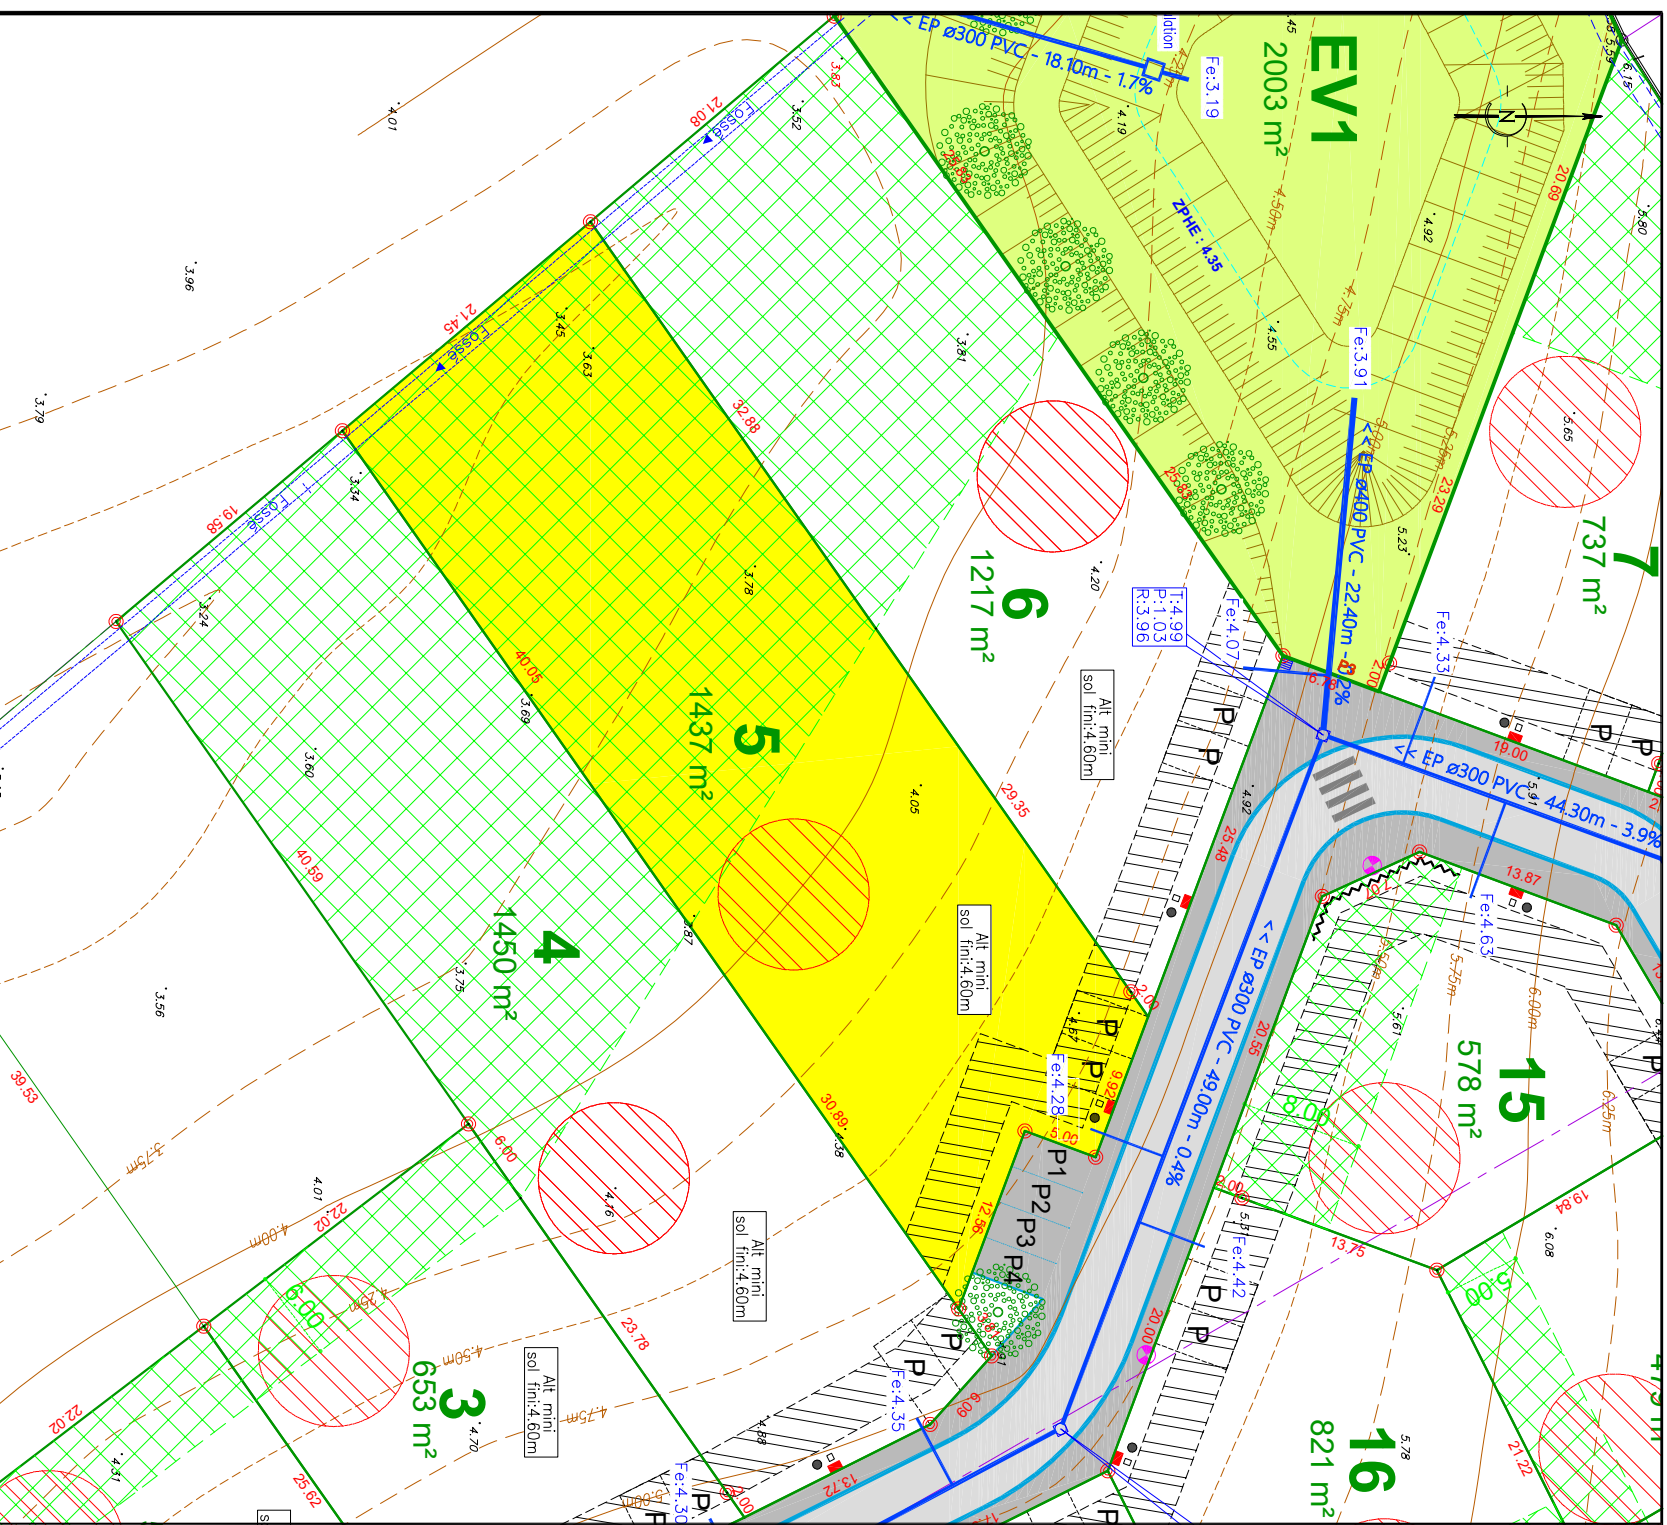

-Les constructeurs devront vérifier sur place l'emplacement des réseaux VRD (AEP, EDF, FT, EP, canalisations...) exact avant construction. Tout déplacement sera à la charge de l'acquéreur.
-Compte tenu des activités de chantier, les constructeurs doivent impérativement vérifier les cotes périmétriques avant construction. Toute anomalie devra être signalée au cabinet.
-Les cotes altimétriques sont des cotes projet et, à ce titre non contractuelles. Elles doivent être contrôlées par les entreprises.