


DÉPARTEMENT DE LA VENDÉE
Commune de
SAINTE HERMINE
"Le Champ du Guignier"

Lot n° 29	Modificatif:	
	Réalisé le : 18/09/2012	
PERMIS D'AMENAGER PA 085 22 308 F0002 10/04/2009	Cadastre : Section XR n° 366	
	Surface : 605 m ²	Servitude : sans
	Surface plancher: 300	

PLANS DE SITUATION

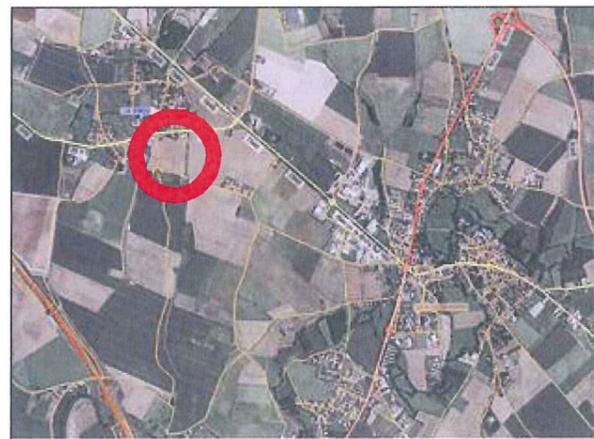

Echelle : sans

PLAN DE LOT


Dressé par: SCP SIAUDEAU - BOURGOIN
14 Quai Est du Port BP354
85403 LUCON cedex
Tél.: 02.51.56.11.74 / Fax : 02.51.27.98.37
E.mail : geometreslucon@wanadoo.fr
Site web : <http://www.geo-lucon.com>

référence : **14190** dessinateur : EP

N°	Date	Modification

Plan Définitif

Echelle : 1/250

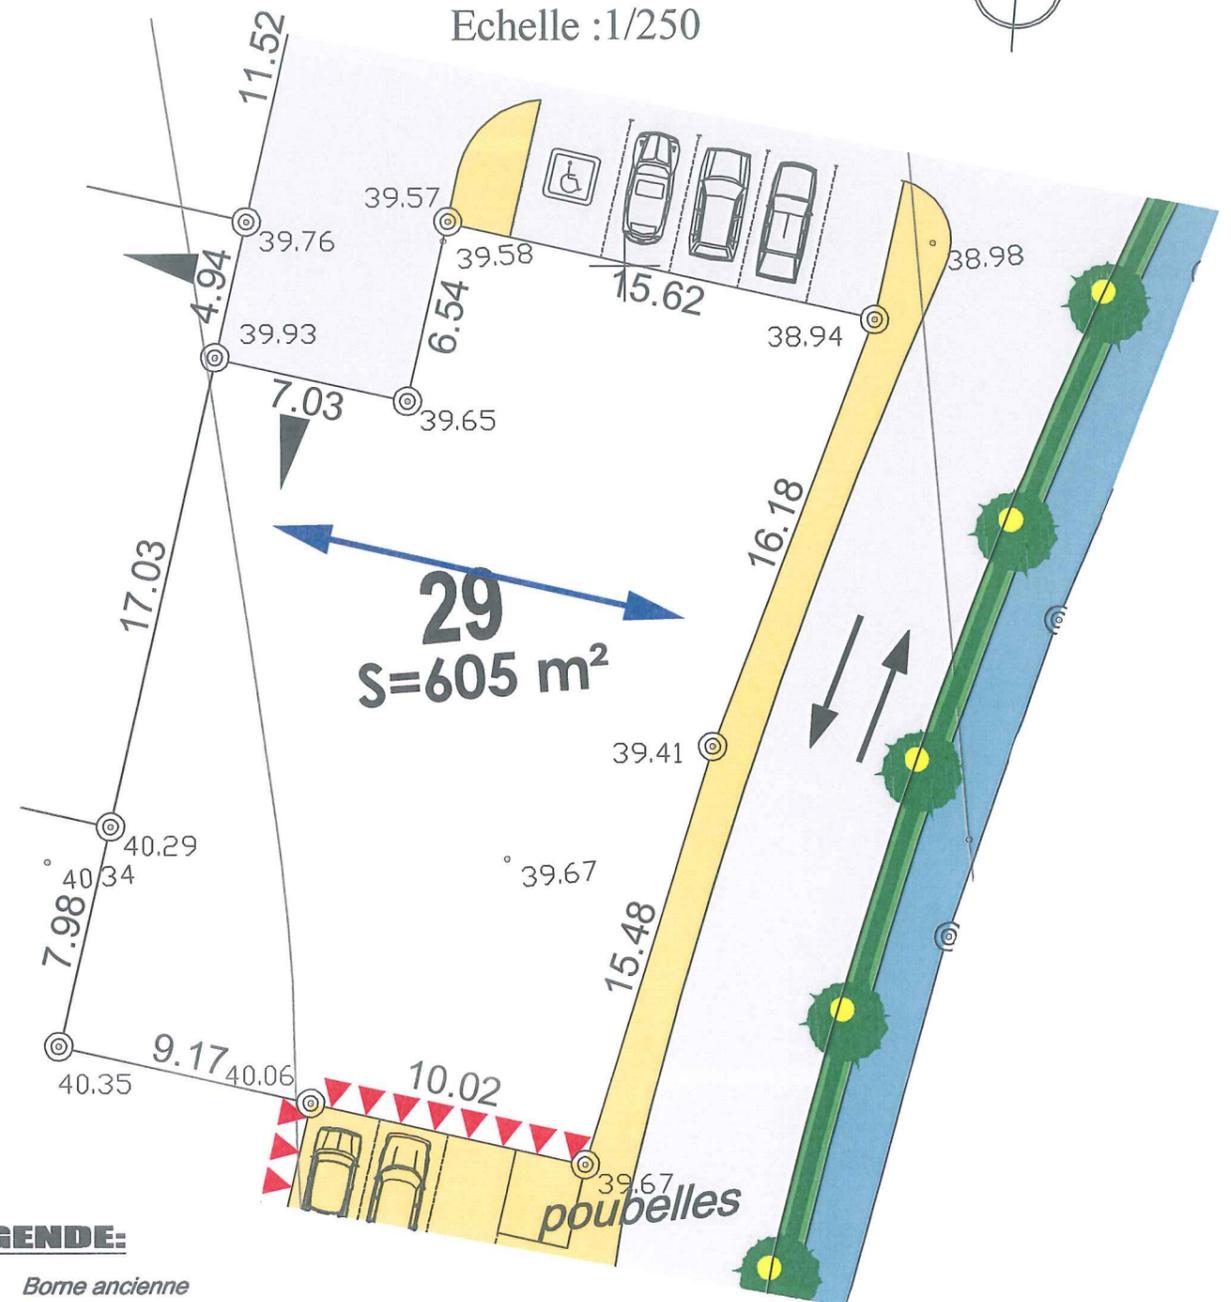

- LEGENDE:**
- Borne ancienne
 - Borne nouvelle
 - Piquet
 - Clou d'arpentage
 - Accès obligé
 - Accès non autorisé
 - Zone de retrait des constructions
 - Orientation du faîtage principal
 - Ancrage obligée de toute ou partie des constructions

Nivellement : NGF - IGN69