

Dossier : 08.026

Rue du Birot – rue du Grand Pâtir et rue de la Côtière
SAINT REVEREND

**CERTIFICAT ATTESTANT
LA SURFACE DE PLANCHER ET L'ACHÈVEMENT
DES ÉQUIPEMENTS DU LOT
(Code de l'urbanisme Article R. 442-11 et R. 442-18)**

LOTISSEMENT "LE BIROT DES GOURMANDS"

n° PA 085 268 11 C 0002 en date du 15 Décembre 2011

Lotisseur :
ST LAURENT AMENAGEMENT
M. Christian PERROTEY
40, rue de la Chenelière
85800 SAINT GILLES CROIX DE VIE
Tél : 02.51.55.21.71 – Fax : 02.51.55.21.71

J'atteste que la surface de plancher est de :

Section(s) - Parcelle(s)	:	AC - n° 231 et 250
Superficie	:	410 m ²
Emprise au sol maximale	:	205 m ²
Surface de plancher maximale	:	205 m ²

Ce certificat est à joindre à la demande de permis de construire.

Fait à ST GILLES CROIX DE VIE,
Le lundi 26 novembre 2012

Signature du lotisseur :



PLAN DE BORNAGE Lot n° 9

5, Rue du Birot – Parcelles AC n° 231 et 250
Arrêté n° PA 085 268 11 C0002 en date du 15 Décembre 2011

Réalisation : ST LAURENT AMENAGEMENT

PHOTO AÉRIENNE



DOSSIER N° 08.026 DATE : le 26/11/ 2012

Maître d'œuvre

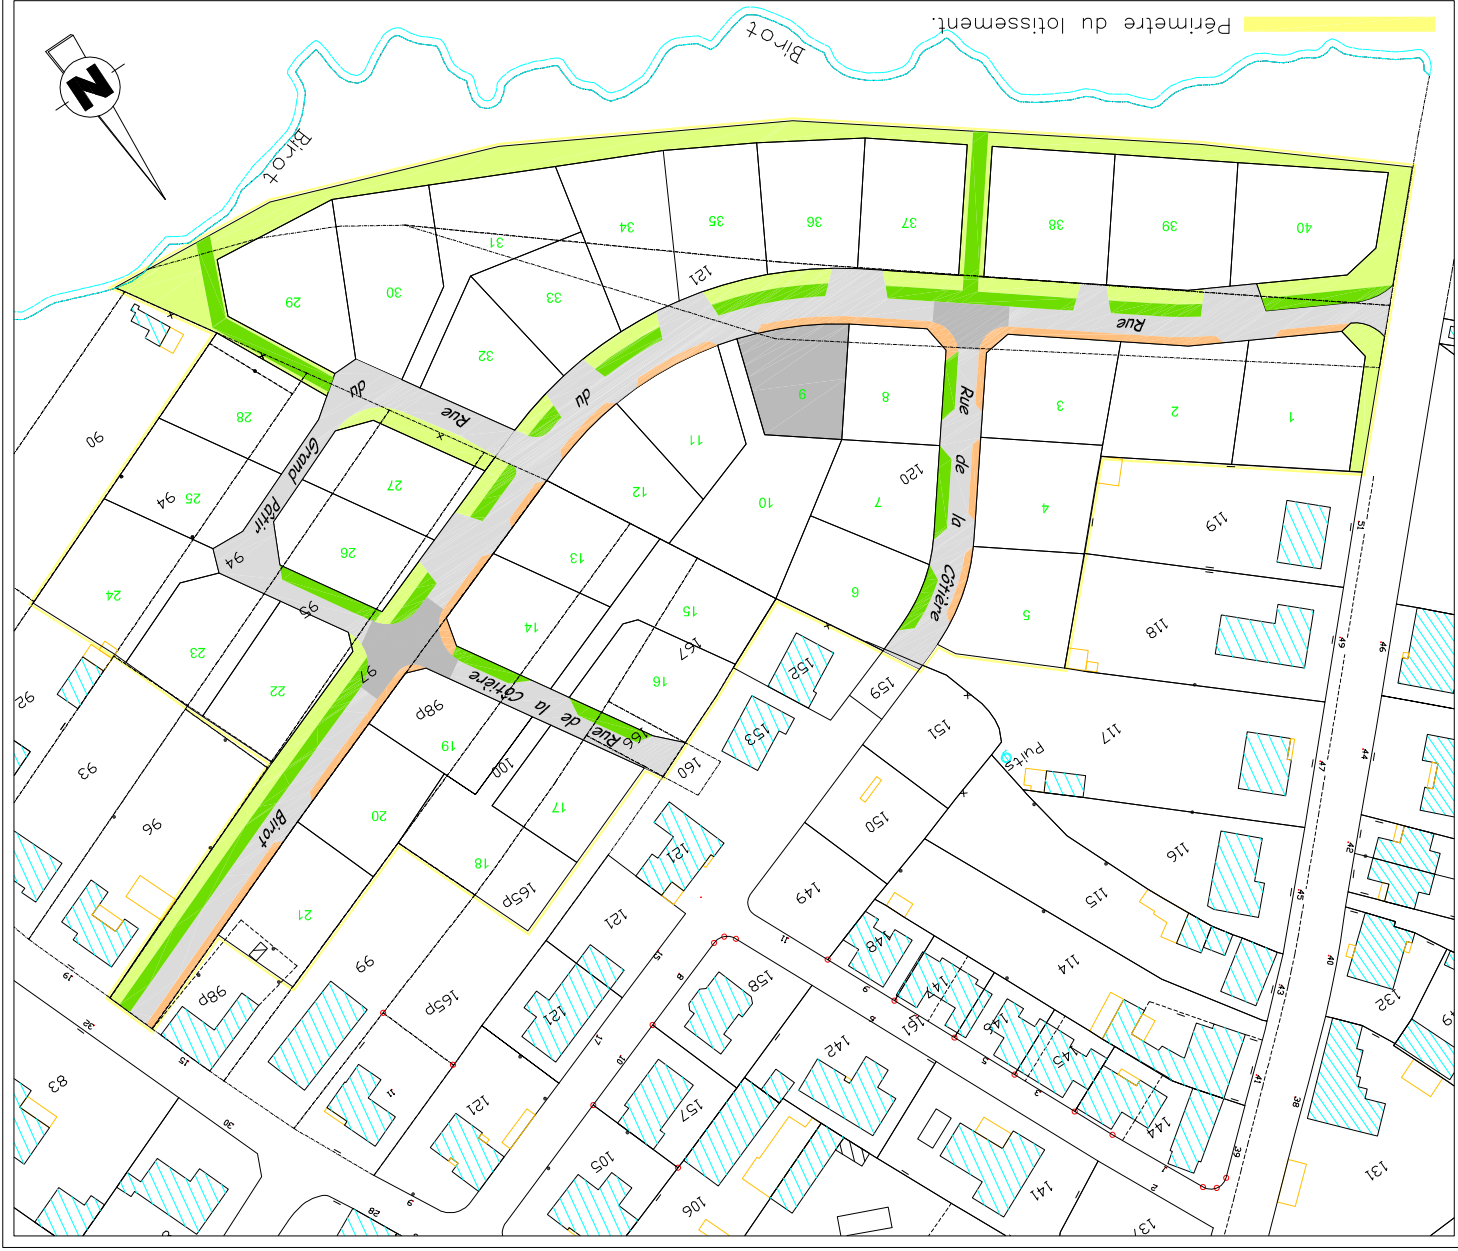

Francis GAILLARD
Géomètre-expert dplg
27 rue de la Joubretière – BP 635
85806 ST GILLES CROIX DE VIE CDX
Tél : 02.51.55.07.70 – Fax : 02.51.55.37.82
e. mail: geometre@cabinetgaillard.org

Maître d'ouvrage

ST LAURENT AMÉNAGEMENT
M. Christian PERROTEY
40 RUE DE LA CHENELIERE
85800 ST GILLES CROIX DE VIE
☎ : 02.51.55.21.71 – Fax : 02.51.55.21.71

EXTRAIT CADASTRAL

Lotissement "Le Birot des Gourmands"



LEGENDE :

- Enrobé
- Mélange Terre-Pierre
- Espaces verts
- Zone remblayée
- Accès obligatoire
- Accès conseillé
- Borne O.G.E.
- Borne existante
- Zones non édificandis façade
- Voiture
- 5,00m pour les garages
- et 3,00m pour les habitations
- Muret technique coffrets gaz et EDF
- Numéro d'adresse postale
- Accès interdit
- Coffret P.T.T.
- Citerneau Eau Potable
- Antenne Eaux Usées ø 125
- Tabouret à passage direct
- Points de niveaux 2012
- Service de fausses coupures EDF sur les lots 6-13-20-22-30-32 et 37.
- Service de fausses coupures EDF sur les lots 22-32 et 38.
- Le Nivellement est rattaché au N.G.F. (I.G.N. 69 altitudes normales) via grille RAF98. Novembre 2012 Dossier : 08.026

Francis GAILLARD
 Géomètre Expert D.P.L.G.
 27, Rue de la Joubertière B.P. n° 635
 85008 St Gilles Croix de Vie Cedex
 E-mail : geometre@cbnmeilgaillard.com
 02 51 55 07 70 Fax 02 51 55 37 82

LOT n° 9

Echelle : 1/200°

