

**PLAN DE BORNAGE** Lot n° 32

18, Rue du Birot – Parcelle AC n° 225  
Arrêté n° PA 085 268 11 C0002 en date du 15 Décembre 2011

Dossier : 08.026

Rue du Birot – rue du Grand Pâtir et rue de la Côtière  
SAINT REVEREND

**CERTIFICAT ATTESTANT  
LA SURFACE DE PLANCHER ET L'ACHÈVEMENT  
DES ÉQUIPEMENTS DU LOT  
(Code de l'urbanisme Article R. 442-11 et R. 442-18)**

**LOTISSEMENT "LE BIROT DES GOURMANDS"**

n° PA 085 268 11 C 0002 en date du 15 Décembre 2011

Lotisseur :  
ST LAURENT AMENAGEMENT  
M. Christian PERROTEY  
40, rue de la Chenelière  
85800 SAINT GILLES CROIX DE VIE  
Tél : 02.51.55.21.71 – Fax : 02.51.55.21.71

J'atteste que la surface de plancher est de :

Section(s) - Parcelle(s)	:	AC - n° 225
Superficie	:	444 m <sup>2</sup>
Emprise au sol maximale	:	222 m <sup>2</sup>
Surface de plancher maximale	:	222 m <sup>2</sup>

**Ce certificat est à joindre à la demande de permis de construire.**

Fait à ST GILLES CROIX DE VIE,  
Le lundi 26 novembre 2012

Signature du lotisseur :

Réalisation : ST LAURENT AMENAGEMENT

PHOTO AÉRIENNE



DOSSIER N° 08.026 DATE : le 26/11/ 2012

Maître d'œuvre


**Francis GAILLARD**  
Géomètre-expert dplg  
27 rue de la Joubretière – BP 635  
85806 ST GILLES CROIX DE VIE CDX  
Tél : 02.51.55.07.70 – Fax : 02.51.55.37.82  
e-mail: [geometre@cabinetgaillard.org](mailto:geometre@cabinetgaillard.org)

Maître d'ouvrage

ST LAURENT AMÉNAGEMENT  
M. Christian PERROTEY  
40 RUE DE LA CHENELIERE  
85800 ST GILLES CROIX DE VIE  
☎ : 02.51.55.21.71 – Fax : 02.51.55.21.71

# EXTRAIT CADASTRAL

Lotissement "Le Birot des Gourmands"

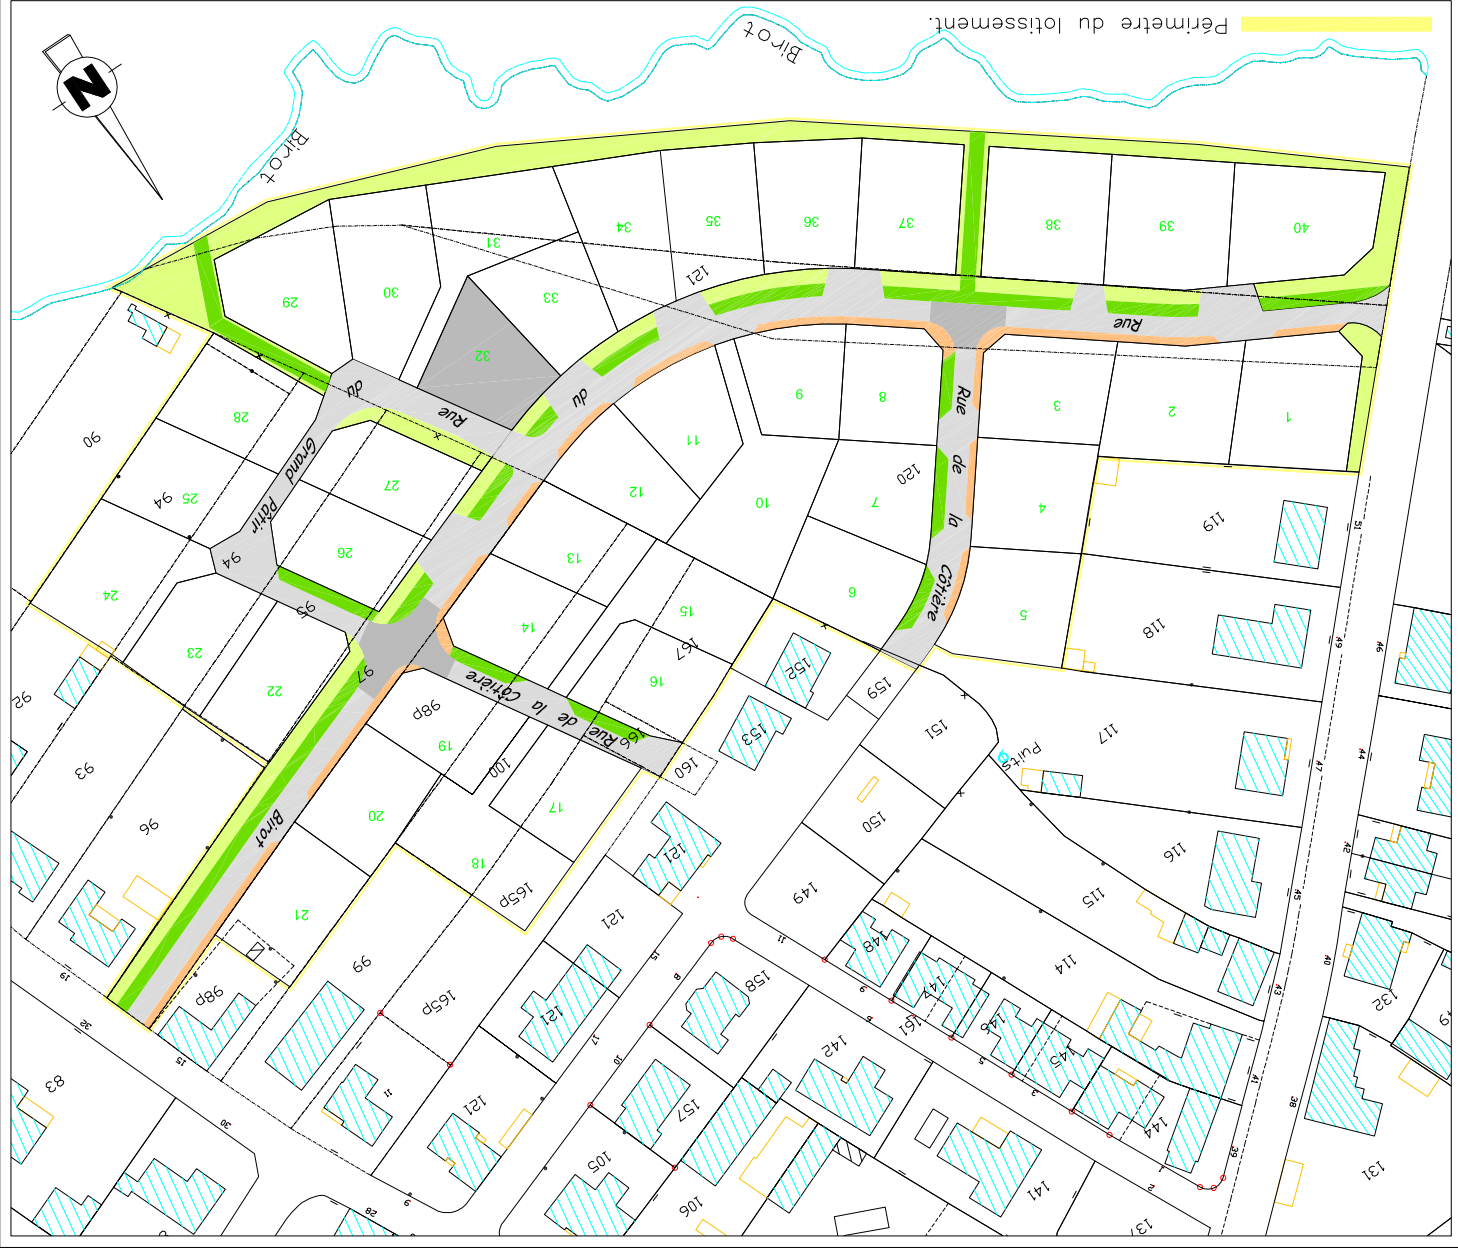

**LEGENDE :**

- Enrobé
- Mélange Terre-Pierre
- Espaces verts
- Zone remblayée
- Accès obligatoire
- Accès conseillé
- Borne O.G.E.
- Borne existante
- Service de fausses coupures EDF sur les lots 6-13-20-22-30-32 et 37.
- Service de éclairage sur les lots 22-32 et 38.
- Le Nivellement est rattaché au N.G.F. (I.G.N. 69 altitudes normales) via grille RAF98. Novembre 2012 Dossier : 08.026

**n°39**

- Façade
- 5.00m pour les garages et 3.00m pour les habitations
- Muret technique coffrets gaz et EDF
- Numéro d'adresse postale
- Accès interdit
- Coffret P.T.T.
- Citerneau Eau Potable
- Antenne Eaux Usées ø 125
- Tabouret à passage direct
- Points de niveaux 2012

**Francis GAILLARD**  
 Géomètre Expert D.P.L.G.  
 27, Rue de la Joubertière B.P. n° 635  
 85008 St Gilles Croix de Vie Cedex  
 E-mail : gnomer@cabinegaillard.com  
 02 51 55 07 70 Fax 02 51 55 37 82

# LOT n° 32

Echelle : 1/200°

