

# SALLERTAINNE

Les Bouchauds

CADASTRE

Section : AW  
n° 28

## PLAN INDIVIDUEL *Lotissement*


LOT n° 12

*"Les Bouchauds 1"*

SUPERFICIE : 2026m<sup>2</sup>

Légende :

- Périimètre du lotissement
- Accès véhicule imposé
- Accès véhicule interdit
- Cote minimale pour le radier des constructions
- Réseau Eaux Usées
- Réseau Eaux Pluviales
- Haie bocagère plantée par le lotisseur
- TN avant projet
- Zone non-aedificandi
- Zone à végétaliser suivant orientation d'aménagement du PLU

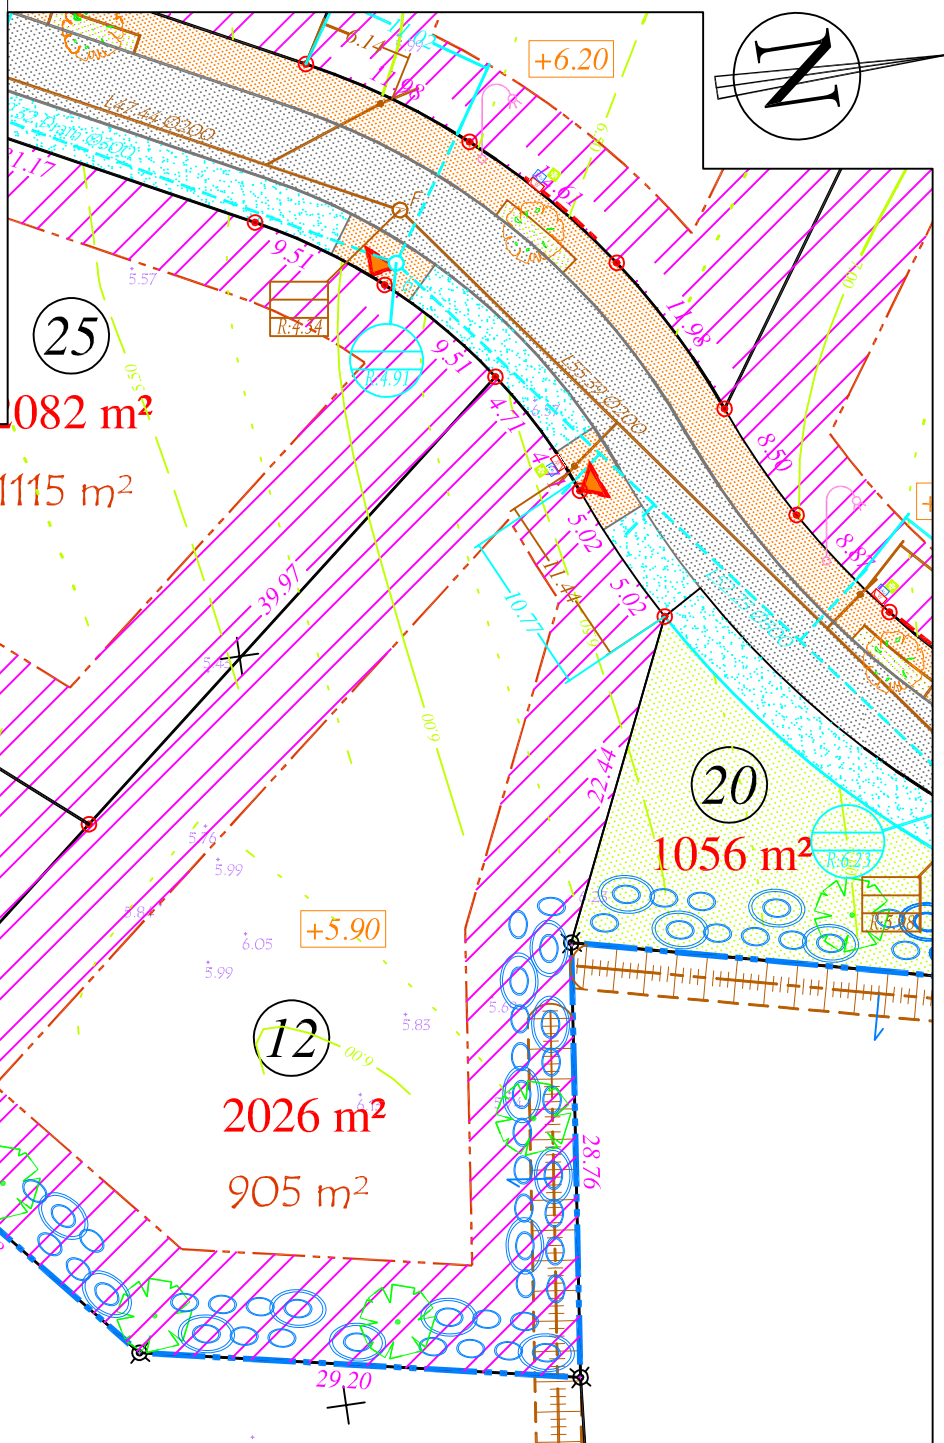

ECHELLE : 1 / 500