

COMMUNE DE TAILLEBOURG
 Lotissement: "le Coteau de Saint Savin"
 SARL KLOSEK PROMOTION
 PLAN DE BORNAGE

Section ZL n°56 et 57 avant division
 Réf : 12188/R - CL/CB
 Dressé le 15 Mai 2012
 Modifié le 5 Avril 2013
 Mise à jour cadastre le 1 Juillet 2013

Annexé à la minute d'un acte
 reçu par le Notaire associé
 soussigné, le 12/03/2014

LOT N°3

Echelle 1/250



Cabinet DEVOUGE Ingénieur-Géomètre
 61 Av Daniel HEDDE
 B.P. n°24 17202 ROYAN Cedex
 Tel:05.46.38.38.00 Fax:05.46.38.45.68
 e-mail : cdevouge@wanadoo.fr

legende:

- Périmètre borné contradictoirement le 24 01 2013
- ⊙ Borne existante
- ⊗ Borne nouvelle


COMMUNE DE TAILLEBOURG
 Lotissement: "le Coteau de Saint Savin"
 SARL KLOSEK PROMOTION
 PLAN DE BORNAGE

Section ZL n°56 et 57 avant division
 Réf : 12188/R - CL/CB
 Dressé le 15 Mai 2012
 Modifié le 5 Avril 2013
 Mise à jour cadastre le 1 Juillet 2013

Annexé à la minute d'un acte
 reçu par le Notaire associé
 soussigné, le 12/03/2012

LOT N°5

Echelle 1/250

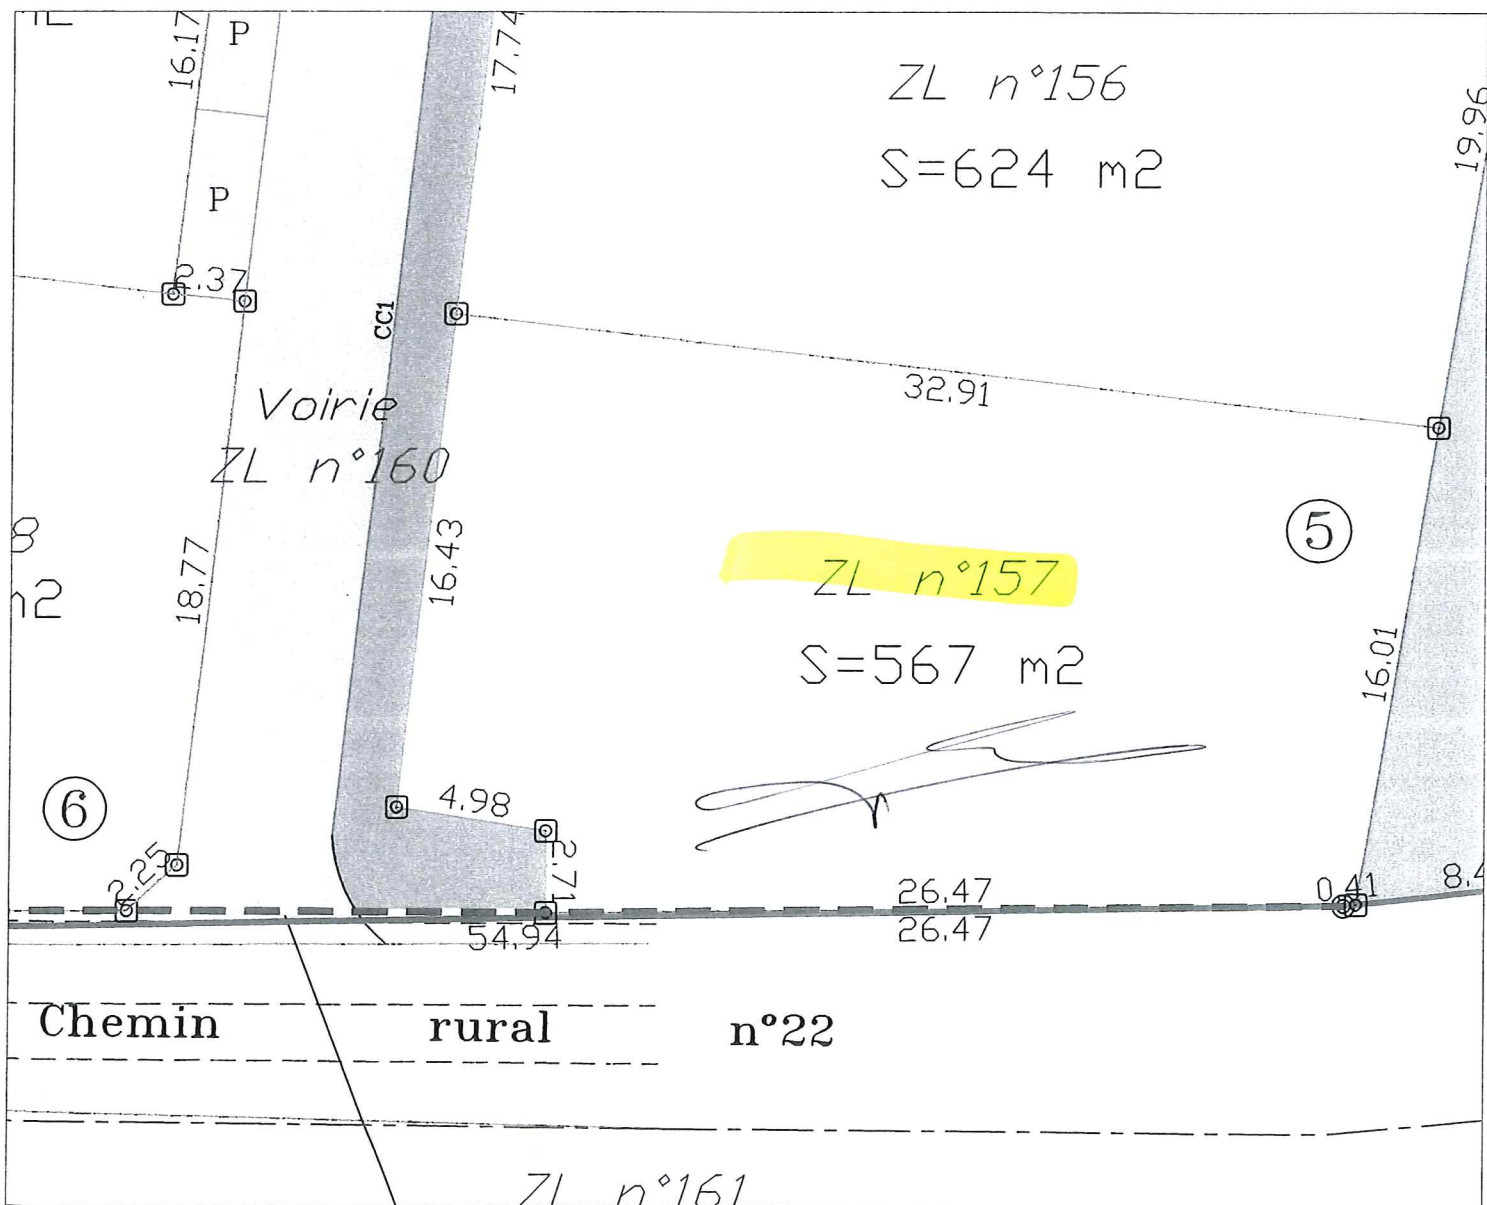

Cabinet DEVOUGE Ingénieur-Géomètre
 61 Av Daniel HEDDE
 B.P. n°24 17202 ROYAN Cedex
 Tel:05.46.38.38.00 Fax:05.46.38.45.68
 e-mail : cdevouge@wanadoo.fr

legende:

- Alignement défini avec la Commune de Taillebourg
- Périimètre borné contradictoirement le 24 01 2013
- ⊙ Borne existante
- ⊠ Borne nouvelle

Département :
CHARENTE-MARITIME

Commune :
TAILLEBOURG

Section : ZL
Feuille : 000 ZL 01

Échelle d'origine : 1/2000
Échelle d'édition : 1/2000

Date d'édition : 13/02/2014
(fuseau horaire de Paris)

Coordonnées en projection : RGF93CC46
©2012 Ministère de l'Économie et des
Finances

DIRECTION GÉNÉRALE DES FINANCES PUBLIQUES

EXTRAIT DU PLAN CADASTRAL

Annexé à la minute d'un acte
reçu par le Notaire associé
soussigné, le *M. L. L. L.*

Le plan visualisé sur cet extrait est géré
par le centre des impôts foncier suivant :
Pôle Topographique et de Gestion
Cadastrale
La ROCHELLE Réception sur RDV 17024
17024 La Rochelle Cédex
tél. 05.46.30.68.04 -fax 05.46.30.68.05
ptgc.170.la-
rochelle@dgfip.finances.gouv.fr

Cet extrait de plan vous est délivré par :

cadastre.gouv.fr

