

COMMUNE DE TAILLEBOURG  
Lotissement: "le Coteau de Saint Savin"  
SARL KLOSEK PROMOTION  
PLAN DE BORNAGE

Section ZL n°56 et 57 avant division


Réf : 12188/R - CL/CB

Dressé le 15 Mai 2012

Modifié le 5 Avril 2013

LOT N°4

Echelle 1/250

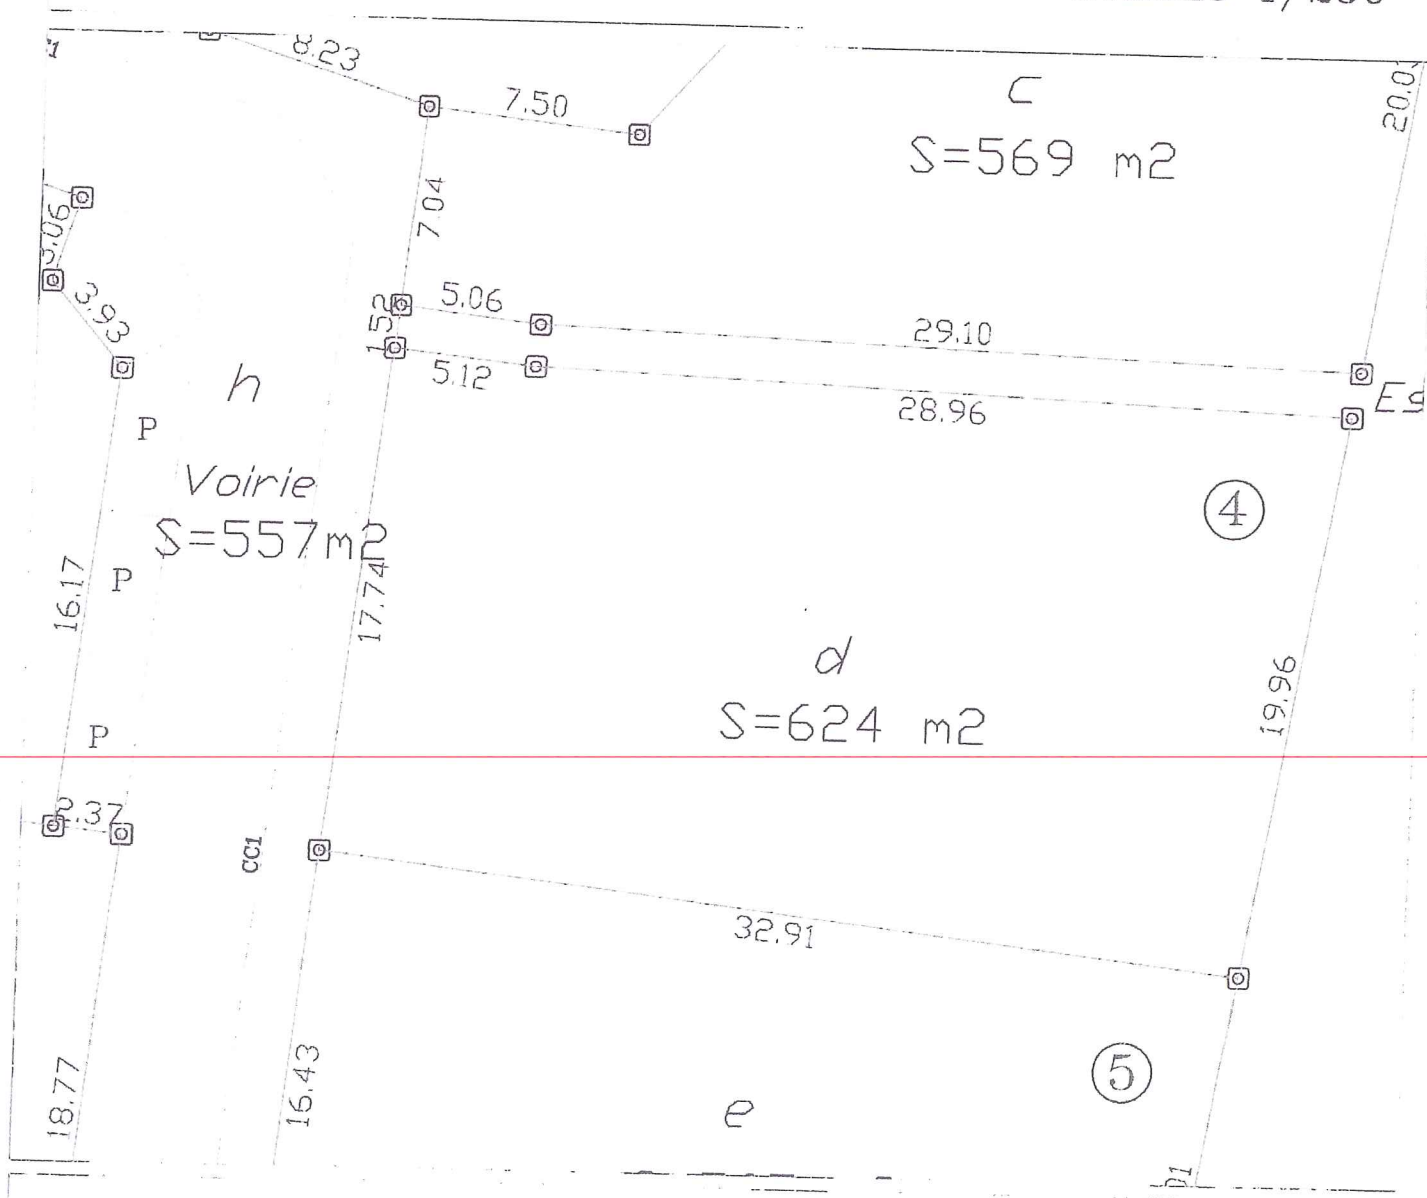

Cabinet DEVOUGE Ingénieur-Géomètre  
61 Av Daniel HEDDE  
B.P. n°24 17202 ROYAN Cedex  
Tel:05.46.38.38.00 Fax:05.46.38.45.68  
e-mail : cdevouge@wanadoo.fr