


DÉPARTEMENT DE LA VENDÉE
Commune de
TRIAIZE
Le Domaine des Vignes

Lot n° 10	Modificatif: PA 085 297 08 F0001-1 le 15/02/2012	
	Réalisé le : 09/03/2012	
PERMIS D'AMENAGER PA 085 297 08 F0001 28/10/2008	Cadastre : Section ZA n° 571	
	Surface : 746 m ²	Servitude : sans
	Surface plancher: 298 m ²	

PLANS DE SITUATION

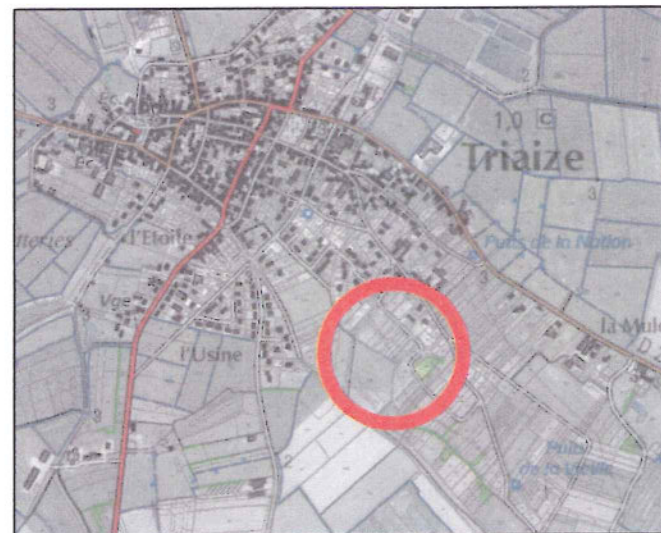

Echelle : sans

PLAN DE LOT

Dressé par: **SCP SIAUDEAU - BOURGOIN**
14 Quai Est du Port BP354
85403 LUCON cedex
Tél.: 02.51.56.11.74 / Fax : 02.51.27.98.37
E.mail : geometreslucon@wanadoo.fr
Site web : <http://www.geo-lucon.com>

référence : **14064**

dessinateur : EP

N°	Date	Modification

Plan Définitif



Echelle : 1/250

