



**Lotisseur :**

VENDEE LOGEMENT esh  
6 Rue du Maréchal Foch  
85000 LA ROCHE SUR YON

**ETUDE GEOTECHNIQUE  
PREALABLE G1PGC**

*Projet de vente d'un terrain à bâtir dans le cadre de la Loi ELAN*

*Lot n°38  
Lotissement "Les Carreliers"  
85490 BENET*

*Rédaction : Cédric BARBOTIN  
Relecture : Samy BOUSSEFFA*

*Réf. dossier : 5440  
Février 2021*

**Siège social**  
12, Boulevard de la Vie - Belleville-sur-Vie  
85170 Bellevigny  
Tél. 02 51 24 40 28 - Fax 02 51 24 40 29  
E-mail : [contact@igesol-bet.fr](mailto:contact@igesol-bet.fr)

S.A.R.L au capital de 10 000 €  
Siret 490 004 900 00026  
R.C.S. La Roche sur Yon 490 004 900  
D.B. : CRCAM 14706 00131 - 902 643 77 000 - 70  
APE 7112B  
N° TVA Intracommunautaire : FR 82 490 004 900

## 1 - Introduction

<b>Lotisseur</b>	Vendée Logement esh – 6 Rue du Maréchal Foch, 85000 LA ROCHE SUR YON
------------------	--

<b>Nature du projet</b>	Projet de vente d'un terrain à bâtir dans le cadre de la Loi ELAN
<b>Adresse du projet (annexe 1)</b>	Lot n°38 – Lotissement « Les Carreliers », 85490 BENET

*Remarque : Le terrain est destiné à recevoir une construction de type maison individuelle. A ce jour, la zone d'implantation et les caractéristiques de la construction ne sont pas connues.*

## 2 - Mission géotechnique

<b>Mission Géotechnique</b>	G <sub>1</sub> PGC (Norme NF P 94 500)
-----------------------------	--

<b>Investigations réalisées le 02/11/2020 (Implantation – Annexe 2)</b>	1 sondage à la tarière hélicoïdale ø 63 mm (S9 – Annexe 3)
	1 sondage au pénétromètre dynamique lourd (PD7 – Annexe 4)

## 3 - Contexte général / Facteurs environnementaux

La carte IGN et la carte géologique sont présentées en annexe 1.

<b>Altitude</b>	Entre 26 et 27 m NGF	
<b>Pente</b>	<b>Intensité</b>	<b>Orientation</b>
	Env. 6,5 %	Sud-ouest
<b>Contexte géologique</b>	Calcaires graveleux à filaments, calcaires à silex (15m) - Bathonien (source : infoterre.brgm.fr)	
<b>Occupation du sol</b>	Terrain nu en lotissement (VRD réalisé avant notre intervention) – ancienne parcelle agricole	
<b>Présence de zones de stagnation des eaux</b>	Non	
<b>Présence d'arbres au sein de la Zone d'Influence Géotechnique</b>	Non	
<b>Conditions environnementales DEFAVORABLES*</b>		

\* selon le Guide 1 « caractériser un site pour la construction », collection de l'IFSTTAR, datant de juillet 2017

#### 4 - Risques naturels

Les informations présentées dans le tableau ci-dessous sont issues d'une recherche documentaire (source : georisques.gouv.fr).

<b>Exposition au Retrait – gonflement des argiles</b>	Moyenne
<b>Arrêtés portant reconnaissance de catastrophes naturelles sur la commune</b>	5 dont 1 lié à des mouvements de terrain consécutifs à la sécheresse et à la réhydratation des sols
<b>Cavités souterraines</b>	Commune avec cavités non localisées – Seule une campagne géophysique permettra de préciser ce risque
<b>Potentiel radon</b>	Potentiel de catégorie 1 (Faible)
<b>Mouvement de terrain</b>	Non
<b>Commune concernée par un PPR Naturels</b>	Non
<b>Inondation – Remontée de nappe</b>	Zone potentiellement sujette aux remontées de nappe et aux inondations de cave, fiabilité Forte

#### 5 - Risque sismique

<b>Zone sismique</b>	3
<b>Magnitude conventionnelle</b>	5,5
<b>Catégorie d'importance du bâtiment</b>	II (bâtiment d'habitation individuelle)
<b>Accélération horizontale</b>	1,1 m/s <sup>2</sup>
<b>Coefficient topographique</b>	1
<b>Risque de liquéfaction</b>	Nul
<b>Profil type de sol</b>	Catégorie A
<b>Valeurs de période du spectre de réponse</b>	TB = 0,03 s, TC = 0,2 s et TD = 2,5 s.
<b>Paramètre de sol S</b>	1

#### 6 - Synthèse des résultats

Les coupes des sondages sont présentées en annexes 3 et 4.

Géologie :

<b>Faciès</b>	<b>Présence dans les sondages</b>	<b>Lithologie</b>	<b>Profondeur au toit (m)</b>	<b>Cote NGF au toit (m)</b>	<b>Epaisseur (m)</b>
<b>Terre végétale</b>	PD7 / S9	Argile brune			0,20 à 0,40
<b>Calcaire et marnes altérés</b>	PD7 / S9	Cuttings argileux beiges blanchâtres	0,20 à 0,40	25,83 à 26,00	

Géotechnique :

Faciès	Rd <sub>min/max</sub> (MPa)	Rd <sub>moy</sub> (Mpa)
Terre végétale	2,85	2,85
Marnes altérées	3,52 / 13,21	8,27
Calcaire altéré	16,41 / >82,04	>35,61

Hydrogéologie :

Parois des sondages	Stables
Niveaux d'eau	Non
Circulations d'eau	Non

Approche vis-à-vis du retrait/gonflement des argiles :

Présence de sols fins	Oui
Faciès concernés	Marnes altérées
Epaisseur du faciès concerné	>1,20 m
Hétérogénéité des sols	Non
Circulation d'eau	Non
Niveau d'eau	Non
<b>Terrain PEU SENSIBLE à SENSIBLE au retrait-gonflement*</b>	

\* selon le Guide 1 « caractériser un site pour la construction », collection de l'IFSTTAR, datant de juillet 2017

## 7 - Mode de fondation

Type de fondation	Semelles filantes
Profondeur de mise hors-gel des fondations	<b>0,50 m sous le niveau du terrain extérieur fini</b>
Mode d'ancrage des fondations	Ancrage d'au moins 0,20 m au sein des marnes altérées, en respectant la mise hors gel des fondations
Pente à respecter entre les différents plans de pose	3/1 (3 à l'horizontale)

## 8 - Dallage

Plancher sur remblai de coffrage porté par un système propre de fondation répondant aux mêmes conditions d'ancrage que les fondations des élévations.

## 9 - Mise en œuvre

L'ouverture des fouilles se fera de préférence en période sèche, à l'aide d'une pelle mécanique puissante équipée d'un godet rocher ou d'une dent de ripper. Un Brise Roche Hydraulique sera rapidement nécessaire au sein du calcaire altéré.

La base des fondations sera horizontale. En zone sismique, la pente générale entre les différents plans de pose ne dépassera pas 3/1 (3 à l'horizontale).

Afin d'assurer un bon contact sol/béton, les fondations seront coulées pleine fouille, dès l'ouverture des fouilles. Un fond de fouille sub-rocheux pourra entraîner des surconsommations de béton.

L'eau éventuellement présente en fond de fouilles sera soit pompée, soit drainée.

En cas d'intempéries et/ou d'éboulement des parois des fouilles, les fonds de ces dernières seront impérativement curés et purgés des matériaux remaniés ou saturés en eau.

## **10 - Terrassement**

Les éléments ci-dessous sont donnés à titre indicatif et présentent un caractère général.

Les terrassements de masse seront réalisés de préférence en période sèche.

Des engins de terrassement classiques pourront être utilisés au sein de la terre végétale, en respectant une pente de 2/1 (2 à l'horizontale) pour les éventuels talus en déblai, en l'absence d'eau. Une pelle mécanique puissante équipée d'un godet rocher ou d'une dent de ripper sera nécessaire au toit du calcaire altéré. L'utilisation du Brise Roche Hydraulique sera rapidement à privilégier. La pente des talus pourra être revue en 1/1 dès ce faciès atteint.

Les différentes natures de déblai devront être individualisées. Ainsi, en cas de réutilisation, leur mise en œuvre sera fonction de leur nature.

Lors de la rencontre de circulation d'eau ou de zones humides pendant les terrassements, il conviendra d'aménager des ouvrages de captages et d'évacuation vers l'aval.

## **11 - Prescriptions complémentaires**

Dans le cadre du projet, la mise en place de chenaux de récupération des eaux de toiture est impérative. En phase « chantier », il conviendra d'éloigner les eaux récupérées du pied des murs (coude ou descente plus longue posée loin du pied de mur) dès la fin de la couverture du bâtiment. En phase définitive, la collecte des eaux de toiture se fera par le biais de regards étanches et de canalisations en PVC collées. Il est conseillé que le réseau soit le plus visitable et curable possible, avec des regards aux principaux changements de direction.

La mise en place d'une étanchéité périphérique sur toute la périphérie de l'habitation limitera l'apparition de phénomènes de retrait puis de gonflement. Cette étanchéité peut être constituée par une dalle en béton armé sur support dûment compacté ou par une géomembrane recouverte de terre végétale. Dans les 2 cas, la jonction du dallage ou de la géomembrane avec le mur doit être étanche. Ce trottoir, d'une largeur minimale de 1,50 m, se terminera par un caniveau ou un drain superficiel. Il faudra aussi veiller à assurer l'évacuation des eaux de ruissellement, en donnant aux trottoirs une légère pente vers l'extérieur. Les eaux collectées seront évacuées vers un exutoire, qui peut être le réseau d'eaux pluviales. De plus, un drainage pourra être préconisé en phase G<sub>2</sub>AVP en fonction de la morphologie projetée pour le terrain.

Un drainage pourra être préconisé en phase G<sub>2</sub>AVP en fonction de la morphologie projetée pour le terrain.

Les eaux ainsi récupérées (toiture et drainage) devront être évacuées par le réseau pluvial ou par un système privé de traitement (après étude spécifique).

Considérant la sensibilité potentielle des marnes altérées aux variations de teneur en eau, la périphérie du bâtiment ne devra pas présenter d'étanchéité hétérogène. De plus, la végétation sera interdite autour de la construction, à moins de 5 m pour les arbustes et à moins de 10 m pour les grands arbres. Les points d'eau extérieurs en pied de façade seront obligatoirement raccordés au réseau d'évacuations des eaux usées.

**Une étude G<sub>2</sub>AVP sera nécessaire après la définition du projet pour valider ou adapter le mode et le type de fondation de la construction prescrit ci-dessus avec une approche du dimensionnement de ses fondations et une estimation des tassements bruts et différentiels en fonction notamment, de la surcharge sur le sol.**

La réalisation de sondages complémentaires pourra également être nécessaire dans le cadre de l'étude géotechnique de conception.

Une étude structure sera nécessaire à l'issue de cette mission G<sub>2</sub>AVP pour le dimensionnement des fondations et de la structure parasismique de l'ouvrage.

*Rédigé par :  
Cédric BARBOTIN*

*Vérifié par :  
Samy BOUSSEFFA*

**ANNEXE 1**

**Localisation géographique**







**Projet de vente d'un terrain à bâtir  
dans le cadre de la Loi ELAN**

**Echelle :  
1 / 25 000**

**Etude géotechnique préalable  
Localisation de la zone d'étude**

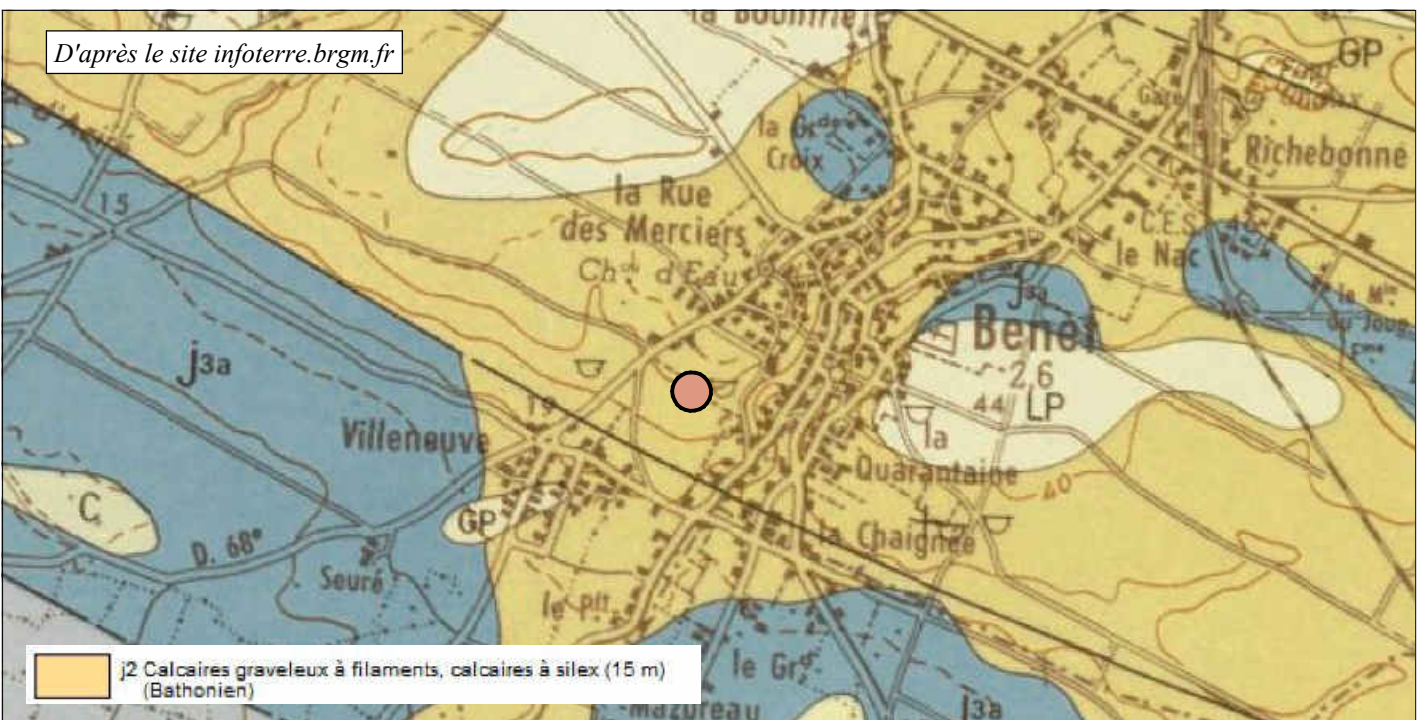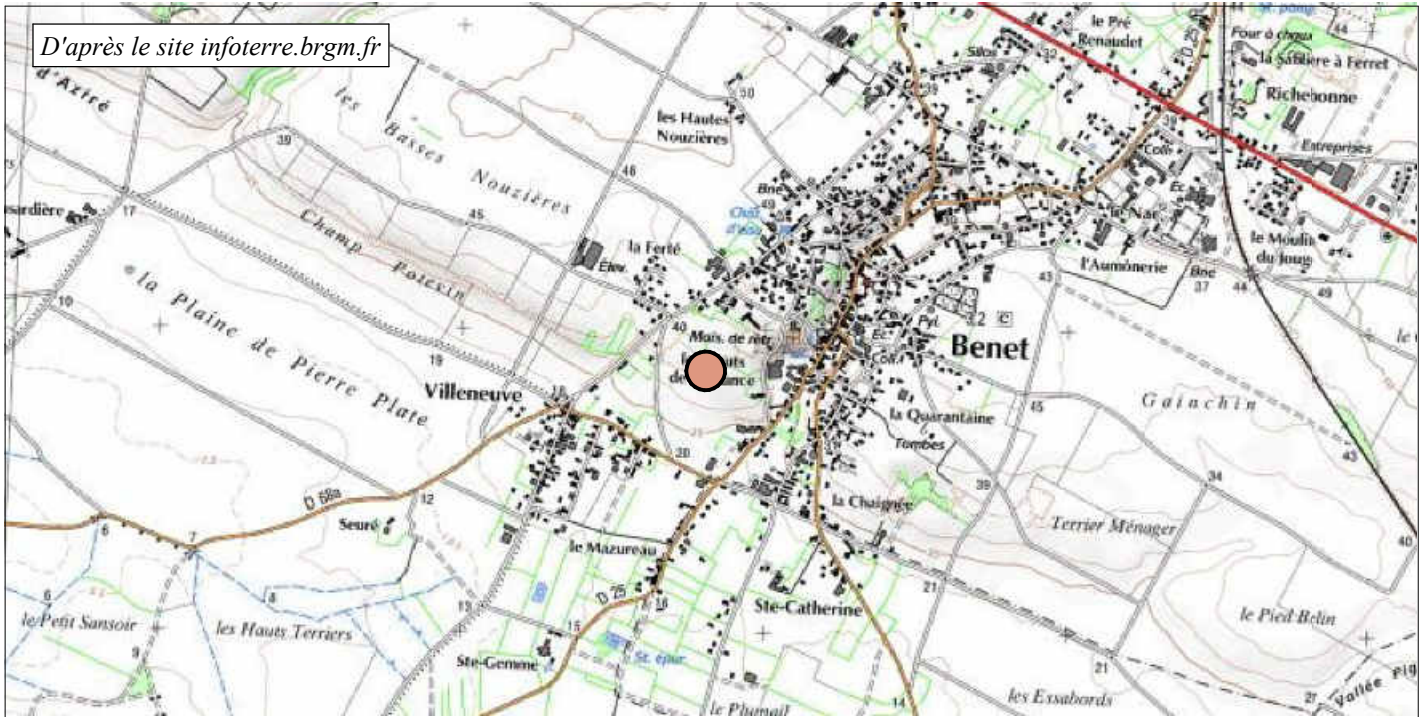

**LEGENDE :**

 Localisation de la zone étudiée



**ANNEXE 2**

**Plan d'implantation des sondages**




**Projet de vente d'un terrain à bâtir  
dans le cadre de la Loi ELAN**

Etude géotechnique préalable

**Implantation du sondage à la tarière hélicoïdale  
et du sondage au pénétromètre dynamique lourd**

**Echelle :  
1/250**

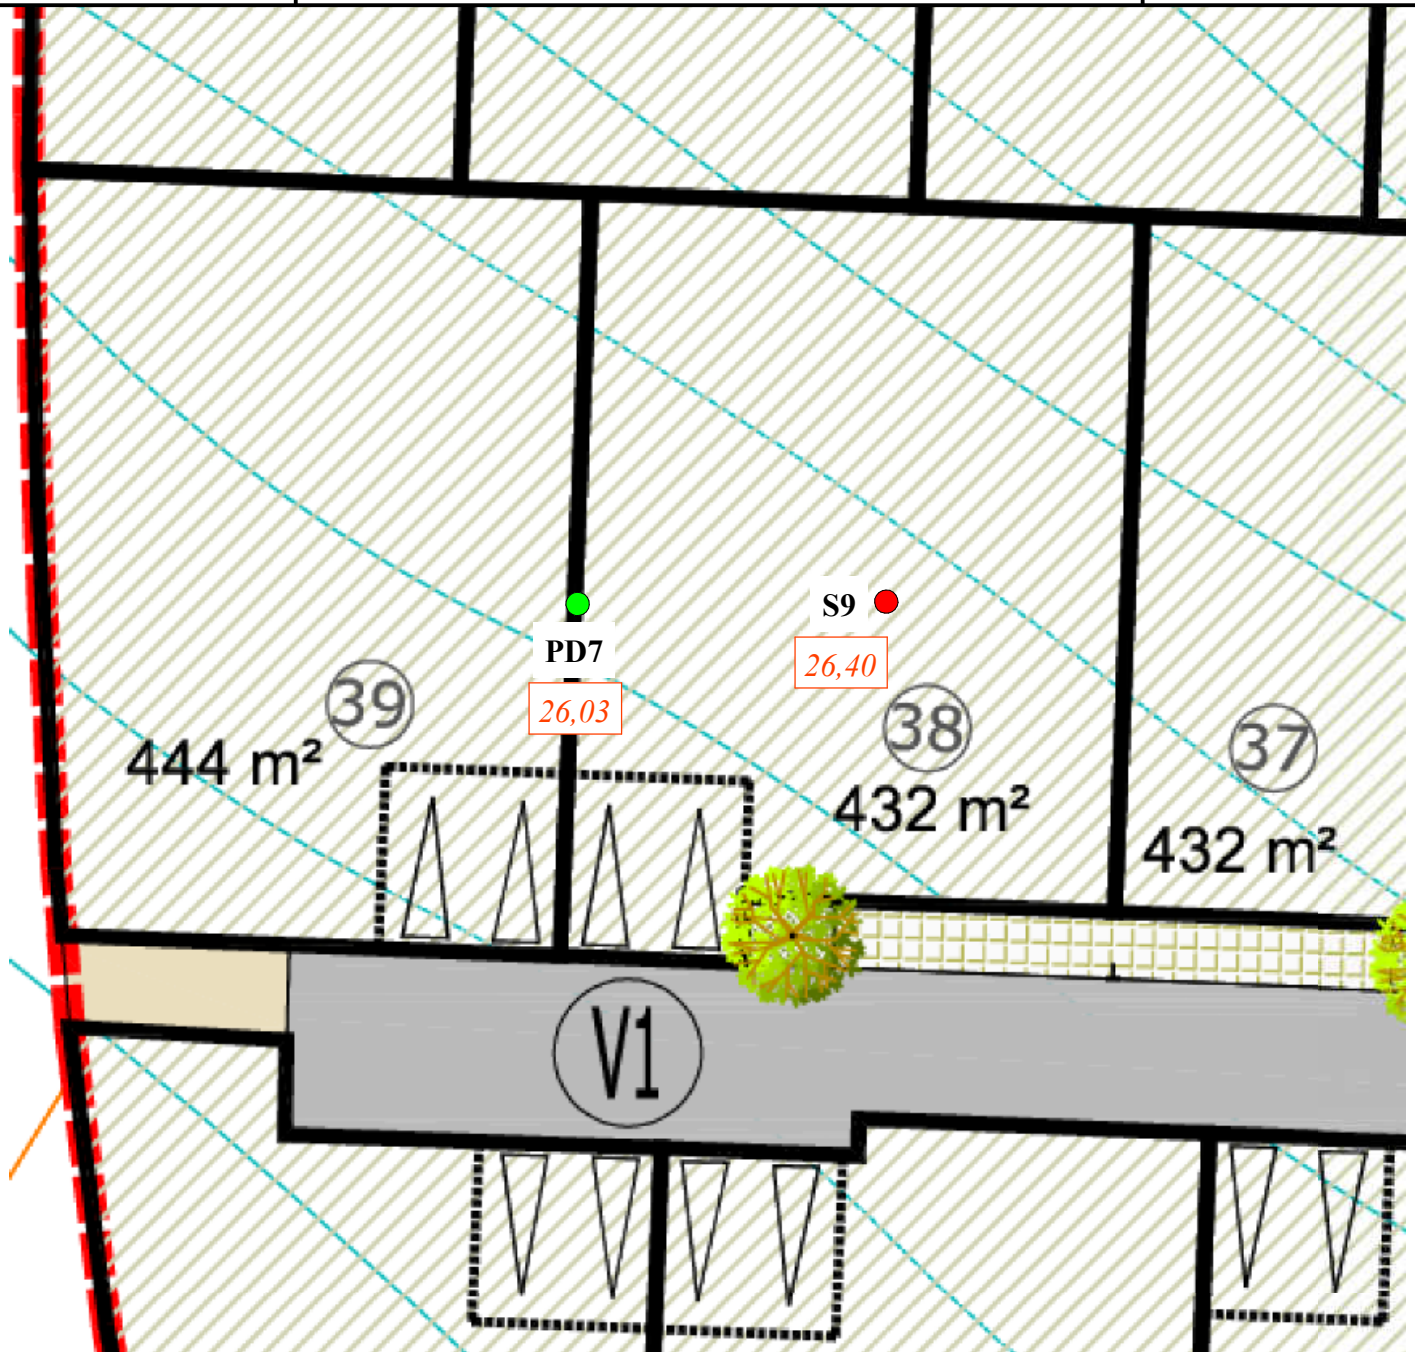

**Légende :**

=> Investigations :

=> Observations :

● S1 : Sondage à la tarière hélicoïdale


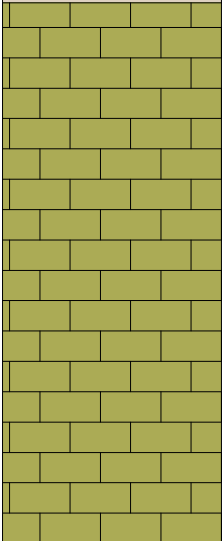
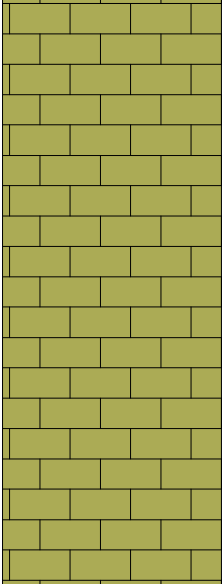
 
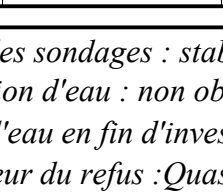
50,00 : Cote NGF du Terrain Naturel (m)

● PD1 : Sondage au pénétromètre dynamique lourd

**ANNEXE 3**

**Coupe du sondage destructif**

**Sondage à la tarière hélicoïdale : S9 - Cote NGF : 26,40 m**


Prof. (en m)	Nappe	Log	Prof. (en m)	Cote NGF (en m)	Lithologie
0,50			0,40	26,00	Terre végétale : argile brune
1,00					
1,50					Calcaire et marnes altérés : cuttings argileux beiges blanchâtres
2,00					
2,50					
3,00			3,00	23,40	Quasi-refus
3,50					

Parois des sondages : stables  
Circulation d'eau : non observée  
Niveau d'eau en fin d'investigations : /  
Profondeur du refus : Quasi-refus dès -3,00 m/TN (cote NGF : 23,40 m)

**ANNEXE 4**

**Sondage au pénétromètre dynamique lourd**

### Sondage au pénétromètre dynamique - PD7 - cote NGF : 26,03 m

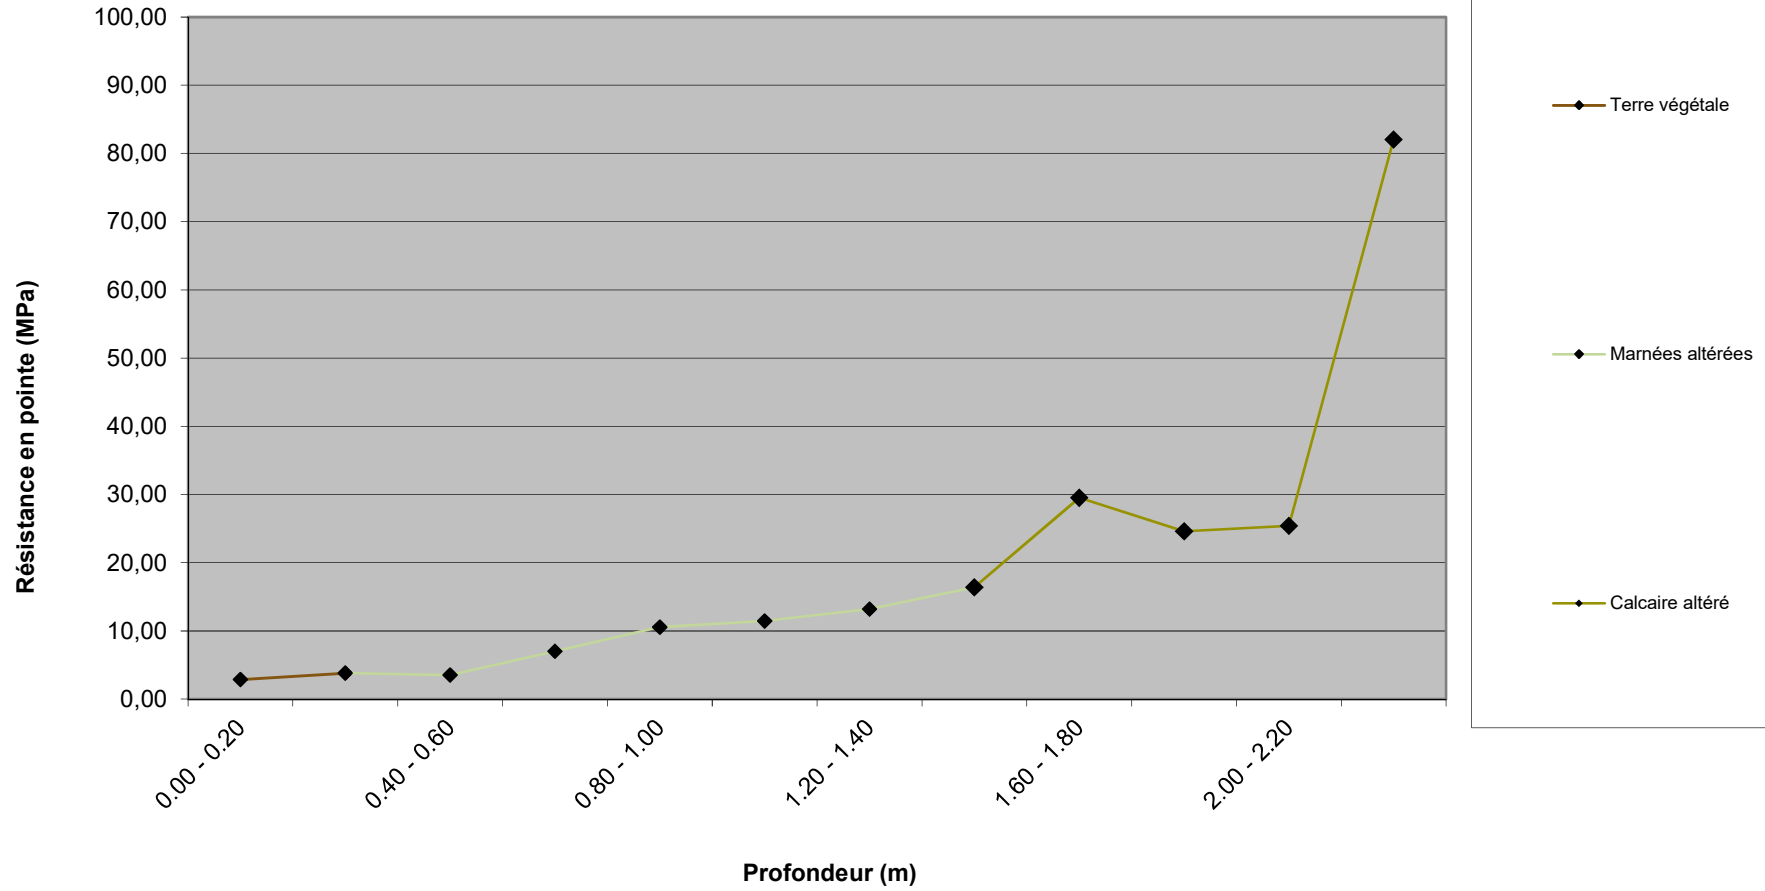

Niveau d'eau en fin d'investigations : /  
Parois du sondage : Stables



**ANNEXE**

**Conditions générales des prestations géotechniques  
d'Igesol**

### ***Objet et nature des prestations***

Ce rapport fixe le terme de la mission. Le présent document et ses annexes constituent un tout indissociable. Les interprétations qui pourraient être faites à partir d'une communication ou reproduction partielle ne saurait engager notre bureau d'étude. En particulier, l'utilisation même partielle de ce rapport par un autre Maître d'Ouvrage, un autre constructeur ou pour un autre ouvrage que celui objet de la mission confiée ne pourra en aucun cas engager la responsabilité de notre société. Enfin, notre société ne pourrait être rendue responsable des modifications apportées à la présente étude sans son consentement écrit.

Considérant l'enchaînement des missions géotechniques, il est vivement conseillé au Maître d'Ouvrage, au Maître d'Œuvre ou au constructeur de faire procéder à une visite de chantier par un géotechnicien à la fin de l'ouverture des fouilles ou de la réalisation des puits ou des pieux. Ce contrôle a pour objet de vérifier que la nature et la profondeur du sol d'assise des fondations sont conformes aux données de l'étude. Elle donne lieu à l'établissement d'un procès verbal.

Le Maître d'Ouvrage devra nous informer de la Date Réelle d'Ouverture du Chantier (DROC) et faire réactualiser le présent document en cas d'ouverture de chantier plus de 2 ans après la date d'établissement du présent document. De même, il est tenu de nous informer du montant global de l'opération et de la date prévisible de réception de l'ouvrage

### ***Responsabilité et assurances***

#### ***→ Assurance décennale***

Pour ces prestations, Igesol bénéficie d'un contrat d'assurance au titre de la responsabilité décennale afférente aux ouvrages soumis à obligation d'assurance.

#### ***→ Responsabilités autres que la responsabilité décennale***

La responsabilité de notre société ne peut être retenue que dans les limites de la mission qui lui a été confiée (nommée en introduction du présent rapport). Le contenu de chaque mission est développé en annexe 2. Les Prescriptions découlant de notre mission devront être respectées dans leur totalité. Dans le cas contraire, la responsabilité de notre société ne pourra être engagée.

La responsabilité de notre société ne saurait être engagée en cas de dommage causés à la végétation, à des cultures ou à des ouvrages (réseaux enterrés, ...) dont la présence et l'emplacement précis ne nous aurait pas été communiqué préalablement au commencement des investigations.

### ***Recommandations***

Notre société devra être informée de toutes modifications qui pourraient être apportées au projet (conception, implantation, niveau, taille) ou à son site d'implantation. En effet, ces modifications pourraient être de nature à rendre caducs certains éléments ou la totalité des conclusions de la présente étude.

Les éventuelles altitudes indiquées pour chaque sondage ne sont données qu'à titre indicatif. Seules font foi les profondeurs mesurées depuis le sommet des sondages et comptées à partir du niveau du sol au moment de la réalisation des investigations. Pour que ces altitudes soient garanties, il convient qu'elles soient relevées par un géomètre expert. Il en va de même pour l'implantation des sondages sur le terrain.

Il est reconnu que l'étude géotechnique repose sur une reconnaissance du sol dont la maille ne permet pas de lever la totalité des aléas toujours possibles en milieu naturel. Ainsi, des éléments nouveaux (glissement, érosion, remblais, ...) mis en évidence lors de reconnaissances complémentaires ou lors de l'exécution des fouilles ou des fondations et n'ayant pu être détectés au cours des opérations de reconnaissance peuvent rendre caduques les conclusions du présent rapport en tout ou en partie. Ces éléments nouveaux ainsi que tout incident important survenant au cours des travaux doivent être immédiatement signalés à notre société pour lui permettre de reconsidérer et d'adapter éventuellement les prescriptions initialement préconisées et ceci dans le cadre de missions complémentaires.

Si, en l'absence de plans précis des ouvrages projetés, notre société est amenée à faire une ou plusieurs hypothèses sur le projet, il appartient au Maître d'Ouvrage, au Maître d'Œuvre ou toute autre entreprise intervenant en aval de notre étude de nous indiquer le projet définitif afin de valider ou d'affiner les résultats obtenus à partir d'hypothèses.

**ANNEXE**

**Enchaînement et Classification  
des missions types d'ingénierie géotechnique  
(Norme NF-P 94 500 – novembre 2013)**

L'enchaînement des missions d'ingénierie géotechnique doit suivre les étapes d'élaboration et de réalisation de tout projet pour contribuer à la maîtrise des risques géologiques.

Chaque mission s'appuie sur des investigations géotechniques spécifiques. Il appartient au maître d'ouvrage ou à son mandataire de veiller à la réalisation successive de toutes ces missions par une ingénierie géotechnique.

## **ETAPE 1 : ETUDES GEOTECHNIQUES PREALABLES (G1)**

Ces missions excluent toute approche des quantités, délais et coûts d'exécution des ouvrages géotechniques qui entre dans le cadre d'une mission d'étude géotechnique de projet (étape 2). Elles sont normalement à la charge du maître d'ouvrage.

### ***Etude de site (G1 ES)***

Elle est réalisée avant l'étude préliminaire ou l'esquisse ou l'APS, et permet une première identification des risques géologiques d'un site :

- faire une enquête documentaire sur le cadre géotechnique spécifique du site et l'existence d'avoisinants,
- fournir un rapport avec un modèle géologique préliminaire, avec ses principales caractéristiques géotechniques et une première identification des risques géotechniques majeurs pour un futur ouvrage non encore étudié.

### ***Principes Généraux de Construction (G1 PGC)***

Elle est réalisée au stade de l'étude préliminaire ou de l'esquisse ou de l'APS, et permet de réduire les conséquences des risques géologiques majeurs identifiés :

- définir un programme d'investigations géotechniques spécifique, le réaliser ou en assurer le suivi technique, en exploiter les résultats,
- fournir un rapport donnant les hypothèses géotechniques à prendre en compte au stade de l'avant projet, certains principes généraux de construction (notamment terrassements, soutènements, fondations, risques de déformation des terrains, dispositions générales vis-à-vis des nappes et avoisinants). Elle permet de compléter le modèle géologique et de définir le contexte géotechnique, et de réduire les conséquences des risques géotechniques majeurs en cas de survenance.

Cette étude ne comprend pas d'ébauche dimensionnelle et sera obligatoirement complétée lors de l'étude géotechnique de projet (étape 2).

## **ETAPE 2 : ETUDE GEOTECHNIQUE DE CONCEPTION (G2)**

Elle est réalisée pour définir le projet des ouvrages géotechniques et permet de réduire les conséquences des risques géologiques importants identifiés. Elle est normalement à la charge du maître d'ouvrage et peut être intégrée à la mission de maîtrise d'œuvre générale.

### ***Phase Avant-projet (G2 AVP)***

- Définir un programme d'investigations géotechniques spécifique, le réaliser ou en assurer le suivi technique, en exploiter les résultats.
- Fournir une synthèse actualisée du site et les notes techniques donnant les méthodes d'exécution proposées pour les ouvrages géotechniques (notamment terrassements, soutènements, pentes et talus, fondations, dispositions générales vis-à-vis des nappes et avoisinants). Elle fournit une ébauche dimensionnelle par type d'ouvrage géotechnique.
- Fournir une première approche des quantités et conclure sur la pertinence d'application de la méthode observationnelle pour une meilleure gestion des risques géotechniques.

Ce rapport sert de donnée d'entrée pour la phase suivante.

### ***Phase Projet (G2 PRO)***

- Définir les hypothèses géotechniques à prendre en compte au stade de projet, notamment méthodes d'exécution et notes techniques pour les ouvrages géotechniques (terrassements, soutènements, pentes et talus, fondations, assises des dallages et des voiries, améliorations des sols, dispositions vis-à-vis des nappes et des avoisinants).
- Fournir les notes de calcul de dimensionnement niveau projet pour tous les ouvrages géotechniques et pour toutes les phases de construction, et les valeurs seuil associées. Elle permet une approche des quantités/délais/coûts d'exécution de ces ouvrages.
- Si nécessaire, fournir les principes de maintenance des ouvrages géotechniques.

Ce rapport sert de base à l'élaboration du DCE.

### ***Phase DCE / ACT (G2 DCE / ACT)***

- Etablir ou participer à la rédaction des documents techniques nécessaires à la consultation des entreprises et à leurs études de réalisation des ouvrages géotechniques (plans, notices techniques, cahier des charges techniques particulières, cadre de bordereau des prix et d'estimatif, planning prévisionnel).
- Assister le Maître d'Ouvrage ou la maîtrise d'œuvre pour la sélection des entreprises et l'analyse technique des offres concernant les ouvrages géotechniques.



### **ETAPE 3 : ETUDES GEOTECHNIQUES DE REALISATION (G3 et G4, distinctes et simultanées)**

#### ***ÉTUDE ET SUIVI GÉOTECHNIQUES D'EXÉCUTION (G3)***

Se déroulant en 2 phases interactives et indissociables, elle permet de réduire les risques résiduels par la mise en œuvre à temps de mesures d'adaptation ou d'optimisation. Elle est normalement confiée à l'entrepreneur.

##### ***Phase Etude***

- Définir un programme d'investigations géotechniques spécifique, le réaliser ou en assurer le suivi technique, en exploiter les résultats.
- Etudier dans le détail les ouvrages géotechniques : notamment validation des hypothèses géotechniques, définition et dimensionnement (calculs justificatifs), méthodes et conditions d'exécution (phasages, suivis, contrôles, auscultations en fonction des valeurs seuils associées, dispositions constructives complémentaires éventuelles), élaborer le dossier géotechnique d'exécution.

##### ***Phase Suivi***

- Suivre le programme d'auscultation et l'exécution des ouvrages géotechniques, déclencher si nécessaire les dispositions constructives prédéfinies en phase Etude.
- Vérifier les données géotechniques par relevés lors des excavations et par un programme d'investigations géotechniques complémentaire si nécessaire (le réaliser ou en assurer le suivi technique, en exploiter les résultats).
- Participer à l'établissement du dossier de fin de travaux et des recommandations de maintenance des ouvrages géotechniques.

#### ***SUPERVISION GEOTECHNIQUE D'EXECUTION (G4)***

Elle permet de vérifier la conformité aux objectifs du projet, de l'étude et du suivi géotechnique d'exécution. Elle est normalement à la charge du maître d'ouvrage.

##### ***Phase Supervision de l'étude d'exécution***

Avis sur l'étude géotechnique d'exécution, sur les adaptations ou optimisations potentielles des ouvrages géotechniques proposées par l'entrepreneur, sur le programme d'auscultation et les valeurs seuils associées.

##### ***Phase Supervision du suivi d'exécution***

Avis, par interventions ponctuelles sur le chantier, sur le contexte géotechnique tel qu'observé par l'entrepreneur, sur le comportement observé de l'ouvrage et des avoisinants concernés et sur l'adaptation ou l'optimisation de l'ouvrage géotechnique proposée par l'entrepreneur.