DÉPARTEMENT DE LA VENDÉE

Commune de

LES MAGNILS REIGNIERS

Les Musiciens

Lot n° 1	Réalisé le : 26/10/2020
PERMIS D'AMENAGER PA 085 131 18 F0001 9 novembre 2018	Cadastre : Section ZK n° 145 Surface : 497 m² Servitude : Surface plancher: 165

PLANS DE SITUATION

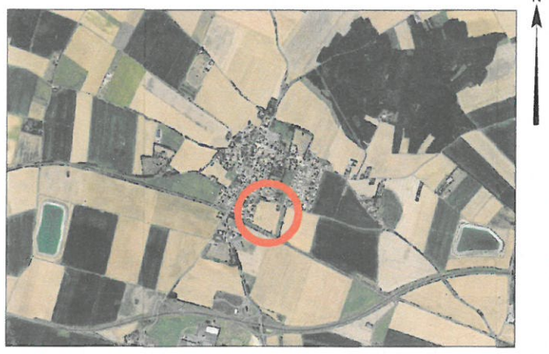

Echelle : sans

PLAN DE LOT

SCP Franck BOURGOIN

14 Quai Est du Port B.P. 354
85403 LUÇON CEDEX
Tél.: 02.51.56.11.74

45bis, avenue Raymond Poincaré
17000 LA ROCHELLE
Tél.: 05.46.27.34.06

Courriel : lucon@geometres-lucon.com
Site web : http://www.geometres-lucon.com

GEOMETRE-EXPERT
CONSEILLER VALORISER GARANTIR

N°	Date	Modification

référence : **16001** dessinateur : SJ

Plan Définitif

Echelle :1/250

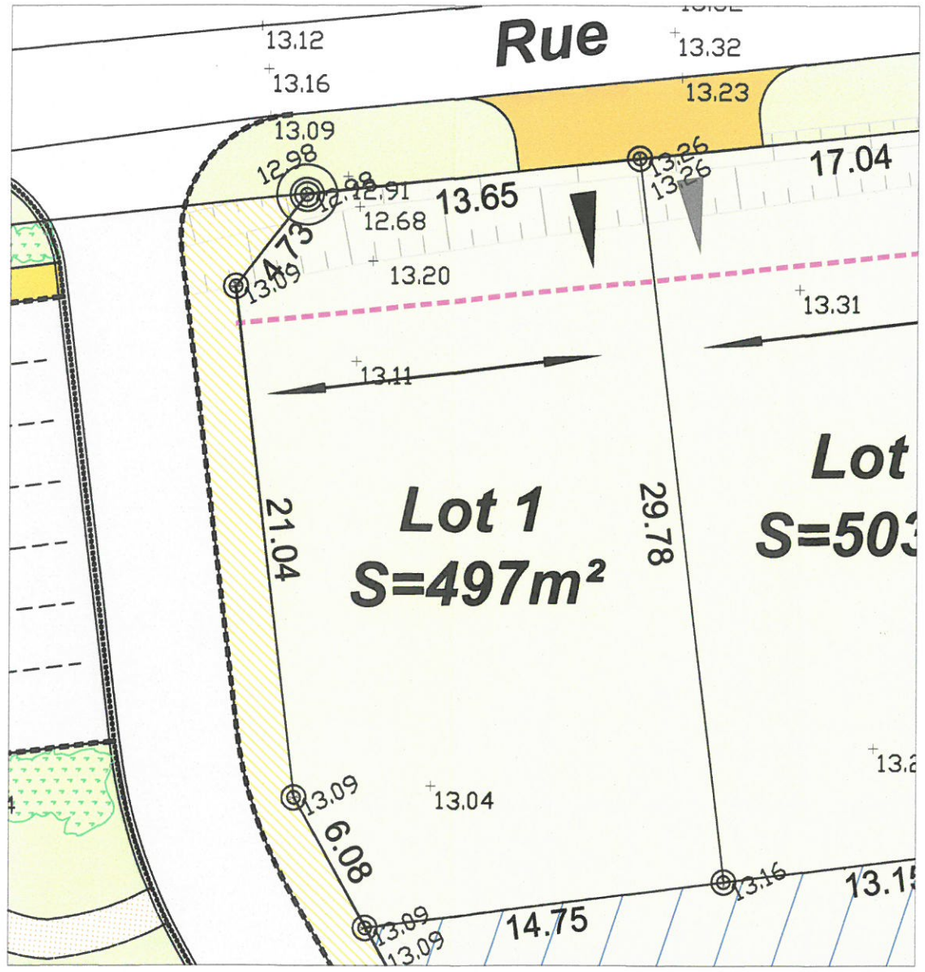

LEGENDE:

- *Borne ancienne*
- *Borne nouvelle*
- *Piquet*
- *Clou d'arpentage*

Légende

- Accès obligatoire
- Accès interdit
- Alignement du plus long faitage parallèle à la voie
- Alignement du plus long faitage perpendiculaire aux limites séparatives
- Zone non édificandi à l'exception des abris de jardin et des serres
- Accroche obligatoire de l'un des murs de façade

Nivellement : NGF-IGN69