DÉPARTEMENT DE LA VENDÉE

Commune de

SAINTE HERMINE

"Le Champ du Guignier"

Lot n° **6**	Réalisé le : 18/09/2012
PERMIS D'AMENAGER PA 085 22 308 F0002 10/04/2009	Cadastre : Section XR n° 344 AP 169 Surface : 631 m² Servitude : sans Surface plancher: 310

PLANS DE SITUATION

Echelle : sans

PLAN DE LOT

Dressé par: **SCP SIAUDEAU - BOURGOIN**
14 Quai Est du Port BP354
85403 LUCON cedex
Tél.: 02.51.56.11.74 / Fax : 02.51.27.98.37
E.mail : geometreslucon@wanadoo.fr
Site web : http://www.geo-lucon.com

référence : **14190** dessinateur : EP

N°	Date	Modification

Plan Définitif

Nord

Echelle :1/250

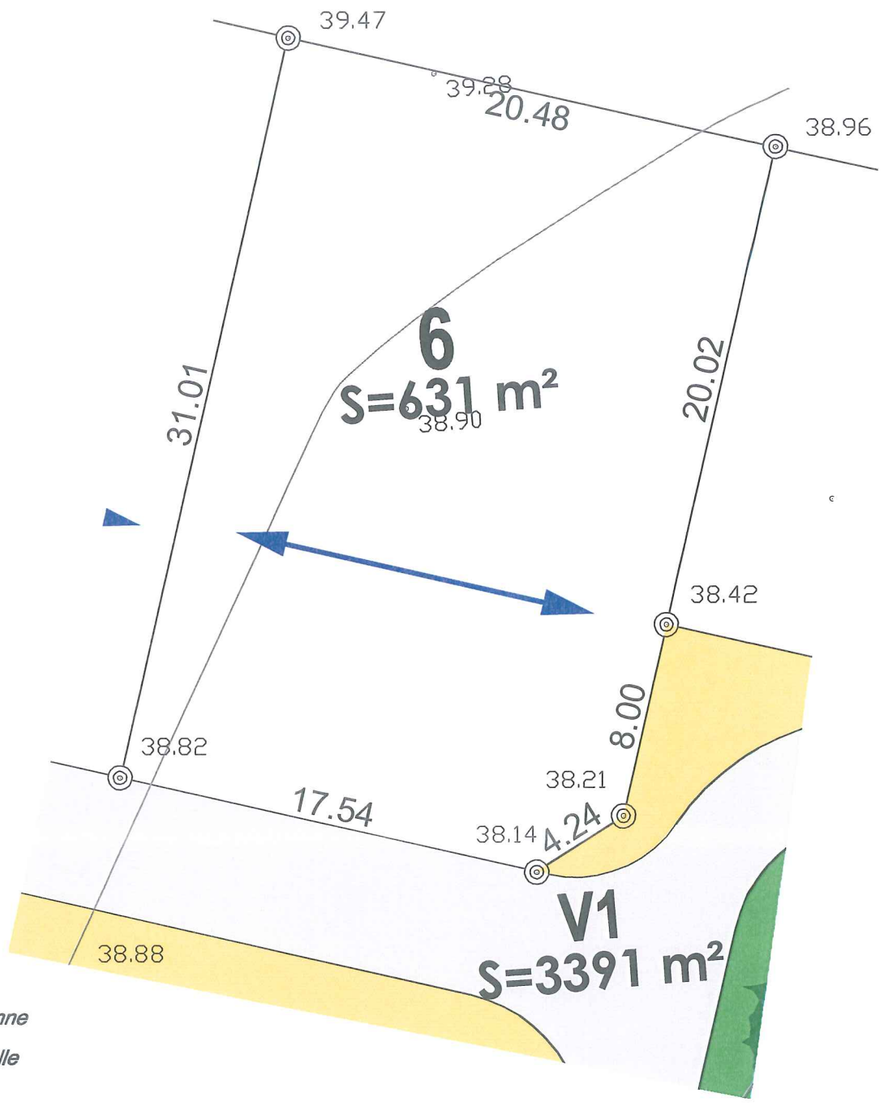

LEGENDE:

- Borne ancienne
- Borne nouvelle
- Piquet
- Clou d'arpentage
- Accès obligé
- Accès non autorisé
- Zone de retrait des constructions
- Orientation du faîtage principal
- Ancrage obligée de toute ou partie des constructions

Nivellement : NGF - IGN69