Francis GAILLARD
Géomètre-expert dplg
N° d'inscription : 04495

Ouverture du bureau :
du lundi au vendredi de 08H30 à 12H30 et de 14H00 à 18H00

Dossier : 08.026
Rue du Birot – rue du Grand Pâtir et rue de la Côtière
SAINT REVEREND

CERTIFICAT ATTESTANT LA SURFACE DE PLANCHER ET L'ACHÈVEMENT DES ÉQUIPEMENTS DU LOT
(Code de l'urbanisme Article R. 442-11 et R. 442-18)

LOTISSEMENT "LE BIROT DES GOURMANDS"
n° PA 085 268 11 C 0002 en date du 15 Décembre 2011

Lotisseur :
ST LAURENT AMENAGEMENT
M. Christian PERROTEY
40, rue de la Chenelière
85800 SAINT GILLES CROIX DE VIE
Tél : 02.51.55.21.71 – Fax : 02.51.55.21.71

J'atteste que la surface de plancher est de :

Section(s) - Parcelle(s)	:	AC – n° 230 et 249
Superficie	:	441 m²
Emprise au sol maximale	:	221 m²
Surface de plancher maximale	:	221 m²

Ce certificat est à joindre à la demande de permis de construire.

Fait à ST GILLES CROIX DE VIE,
Le lundi 26 novembre 2012

Signature du lotisseur :

Département de la Vendée

Commune de SAINT REVEREND

Lotissement "LE BIROT DES GOURMANDS"

PLAN DE BORNAGE Lot n° 8

16, Rue de la Côtière – Parcelles AC n° 230 et 249
Arrêté n° PA 085 268 11 C0002 en date du 15 Décembre 2011

Réalisation : ST LAURENT AMENAGEMENT

PHOTO AÉRIENNE

DOSSIER N° 08.026 DATE : le 26/11/ 2012

Maître d'œuvre
Francis GAILLARD
Géomètre-expert dplg
27 rue de la Joubretière – BP 635
85806 ST GILLES CROIX DE VIE CDX
Tél : 02.51.55.07.70 – Fax : 02.51.55.37.82
e. mail:geometre@cabinetgaillard.org

Maître d'ouvrage
ST LAURENT AMÉNAGEMENT
M. Christian PERROTEY
40 RUE DE LA CHENELIERE
85800 ST GILLES CROIX DE VIE
☎ : 02.51.55.21.71 – Fax : 02.51.55.21.71

EXTRAIT CADASTRAL

Lotissement " Le Birot des Gourmands"

LEGENDE :

- Enrobé
- Mélange Terre–Pierre
- Espaces verts
- Zone remblayée
- Accès obligatoire
- Accès conseillé
- Borne O.G.E.
- Borne existante
- Façade — Zones non aédificandis façade voirie 5.00m pour les garages et 3.00m pour les habitations
- Muret technique coffrets gaz et EDF
- n°39 — Numéro d'adresse postale
- Accès interdit
- PTT — Coffret P.T.T.
- Citerneau Eau Potable
- Antenne Eaux Usées ø 125 Tabouret à passage direct
- .16.31 — Points de niveaux 2012

Francis GAILLARD
Géomètre Expert D.P.L.G.
27, Rue de la Joubretière B.P. n° 635
85806 St Gilles Croix de Vie Cedex
02.51.55.07.70 Fax 02.51.55.37.82
E-mail : geometre@cabinetgaillard.org

Servitude de fausses coupures EDF sur les lots 6–13–20–22–30–32 et 37.
Servitude Eclairage sur les lots 22–32 et 38.
Le Nivellement est rattaché au N.G.F. (I.G.N. 69 altitudes normales) via grille RAF98. Novembre 2012 Dossier : 08.026

LOT n° 8
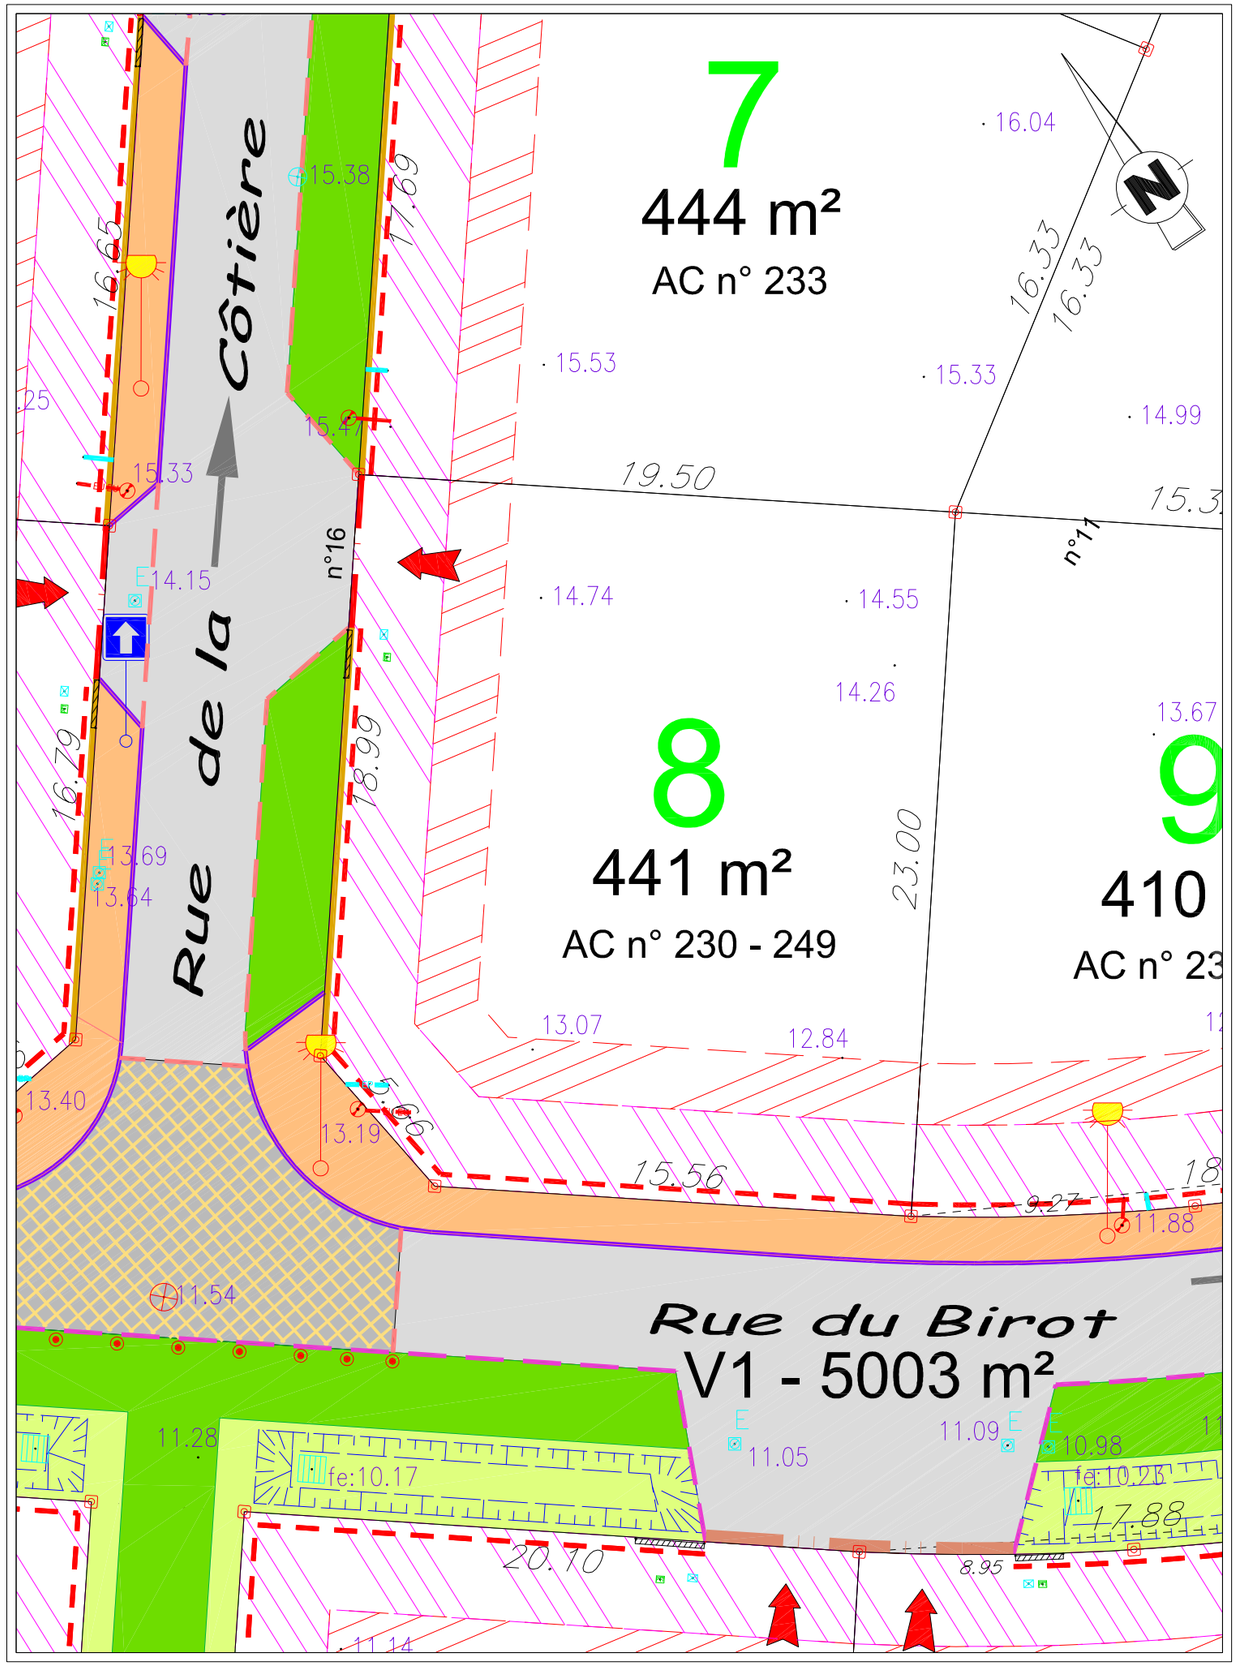
Echelle : 1/200°