


**COMMUNE DE TAILLEBOURG**  
**Lotissement: "le Coteau de Saint Savin"**  
**SARL KLOSEK PROMOTION**  
**PLAN DE COMPOSITION**  
**AMENAGEMENTS**

Section ZL n°56 et 57  
 Réf : 12188/R - CL/CB  
 Dressé le 15 Mai 2012  
 Modifié le 3 Janvier 2013



Cabinet MAYONNEUR Ingénieurs-Géomètres  
 22, rue de la République - 53000 Lorient  
 Tél: 06 46 36 38 00 Fax: 06 46 36 38 00  
 e-mail : cabinet@mayonneur.fr








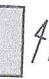
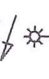
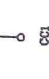


Sans Echelle


**Piquetage voirie**

24 piquets bois numérotés implantés le jeudi 24 janvier 2013

481 Piquet bois

**legende:**

-  Application cadastrale
-  Limite bornée contradictoirement le 28 09 2011
-  Borne existante
-  Double place de parkings ouverte obligatoire emplacement indicatif
-  Espaces verts avec arbres à planter (Schéma d'orientation d'aménagement)
-  Zone non acidifiandi
-  Voirie et parkings en bicouche gris
-  Trottoir en bicouche gris
-  Double sens de circulation
-  Lampadaire
-  Plantations
-  type de bordure

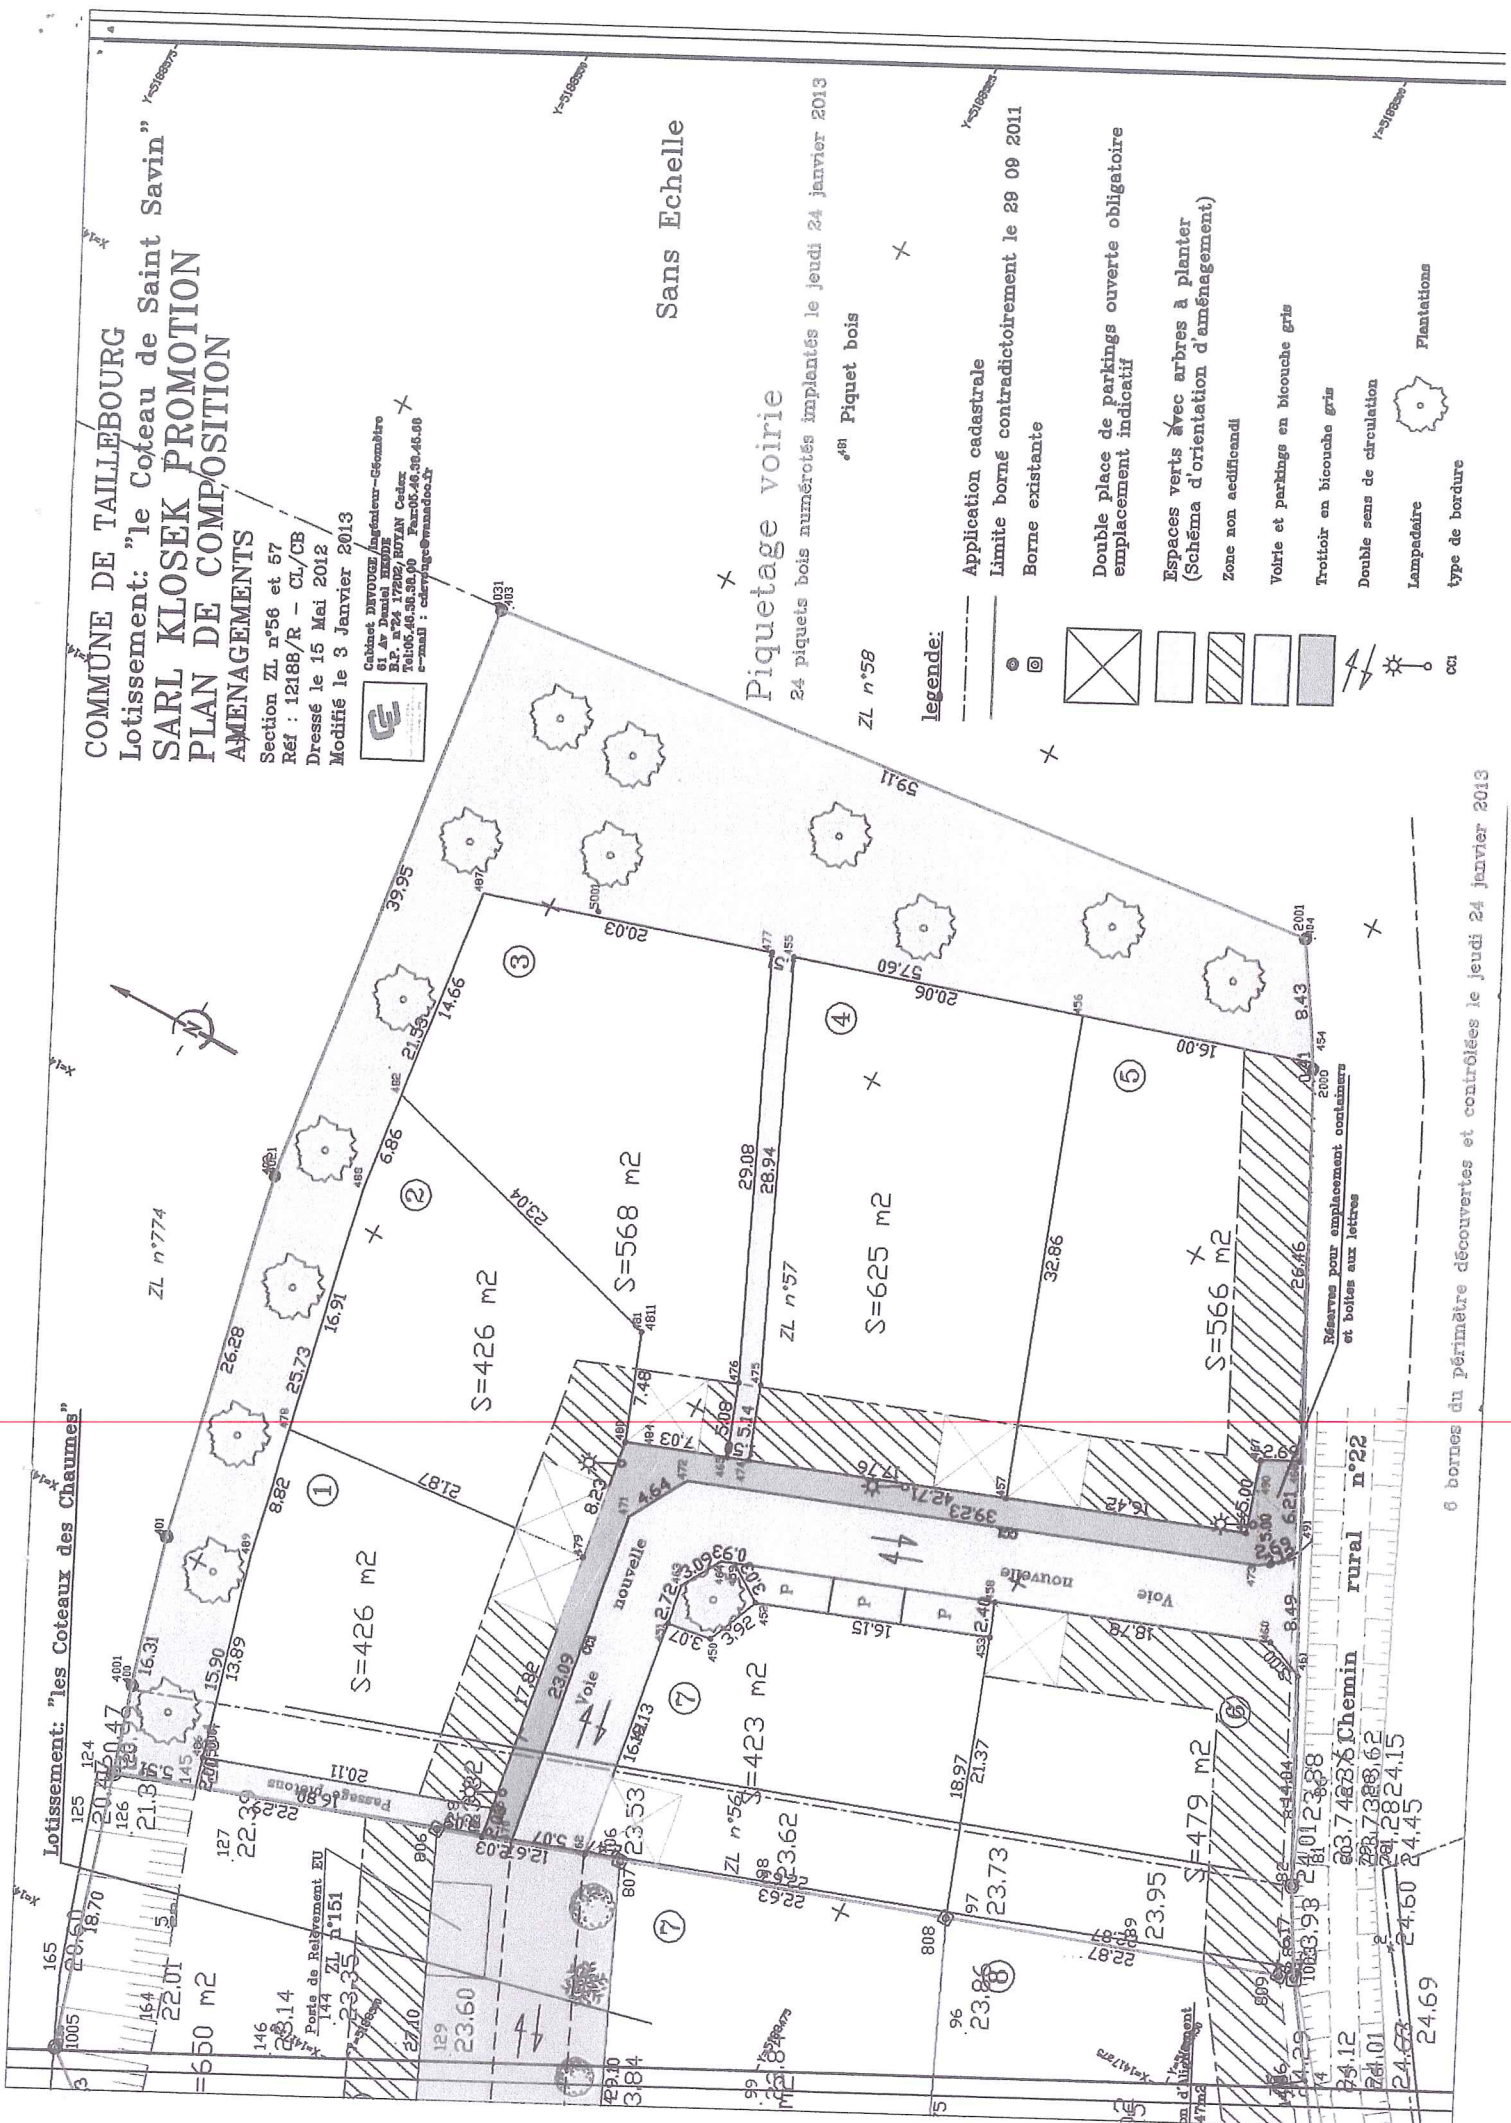

6 bornes du périmètre découvertes et contrôlées le jeudi 24 janvier 2013